

PROYECTO DE EJECUCIÓN DE LOS TRABAJOS DE REPARACIÓN DE LOS DESPERFECTOS PROVOCADOS POR LA DANA DE LOS DÍAS 15 Y 16 DE SEPTIEMBRE DE 2019 EN EL MUNICIPIO DE OLMEDA DE LAS FUENTES, MADRID.

Localización
Olmeda de las Fuentes.
MADRID
Fecha
Junio 2020



Redactor
INCO, Estudio Técnico, S.L.
C/ San Agustín, 9, bajo, izda, 28014, Madrid




Promotor
Escala
Norte



Plano
Reparación del saneamiento de la Calle de la Harina.
Ubicación de las actuaciones.

Plano nº
01
Hoja 1/1

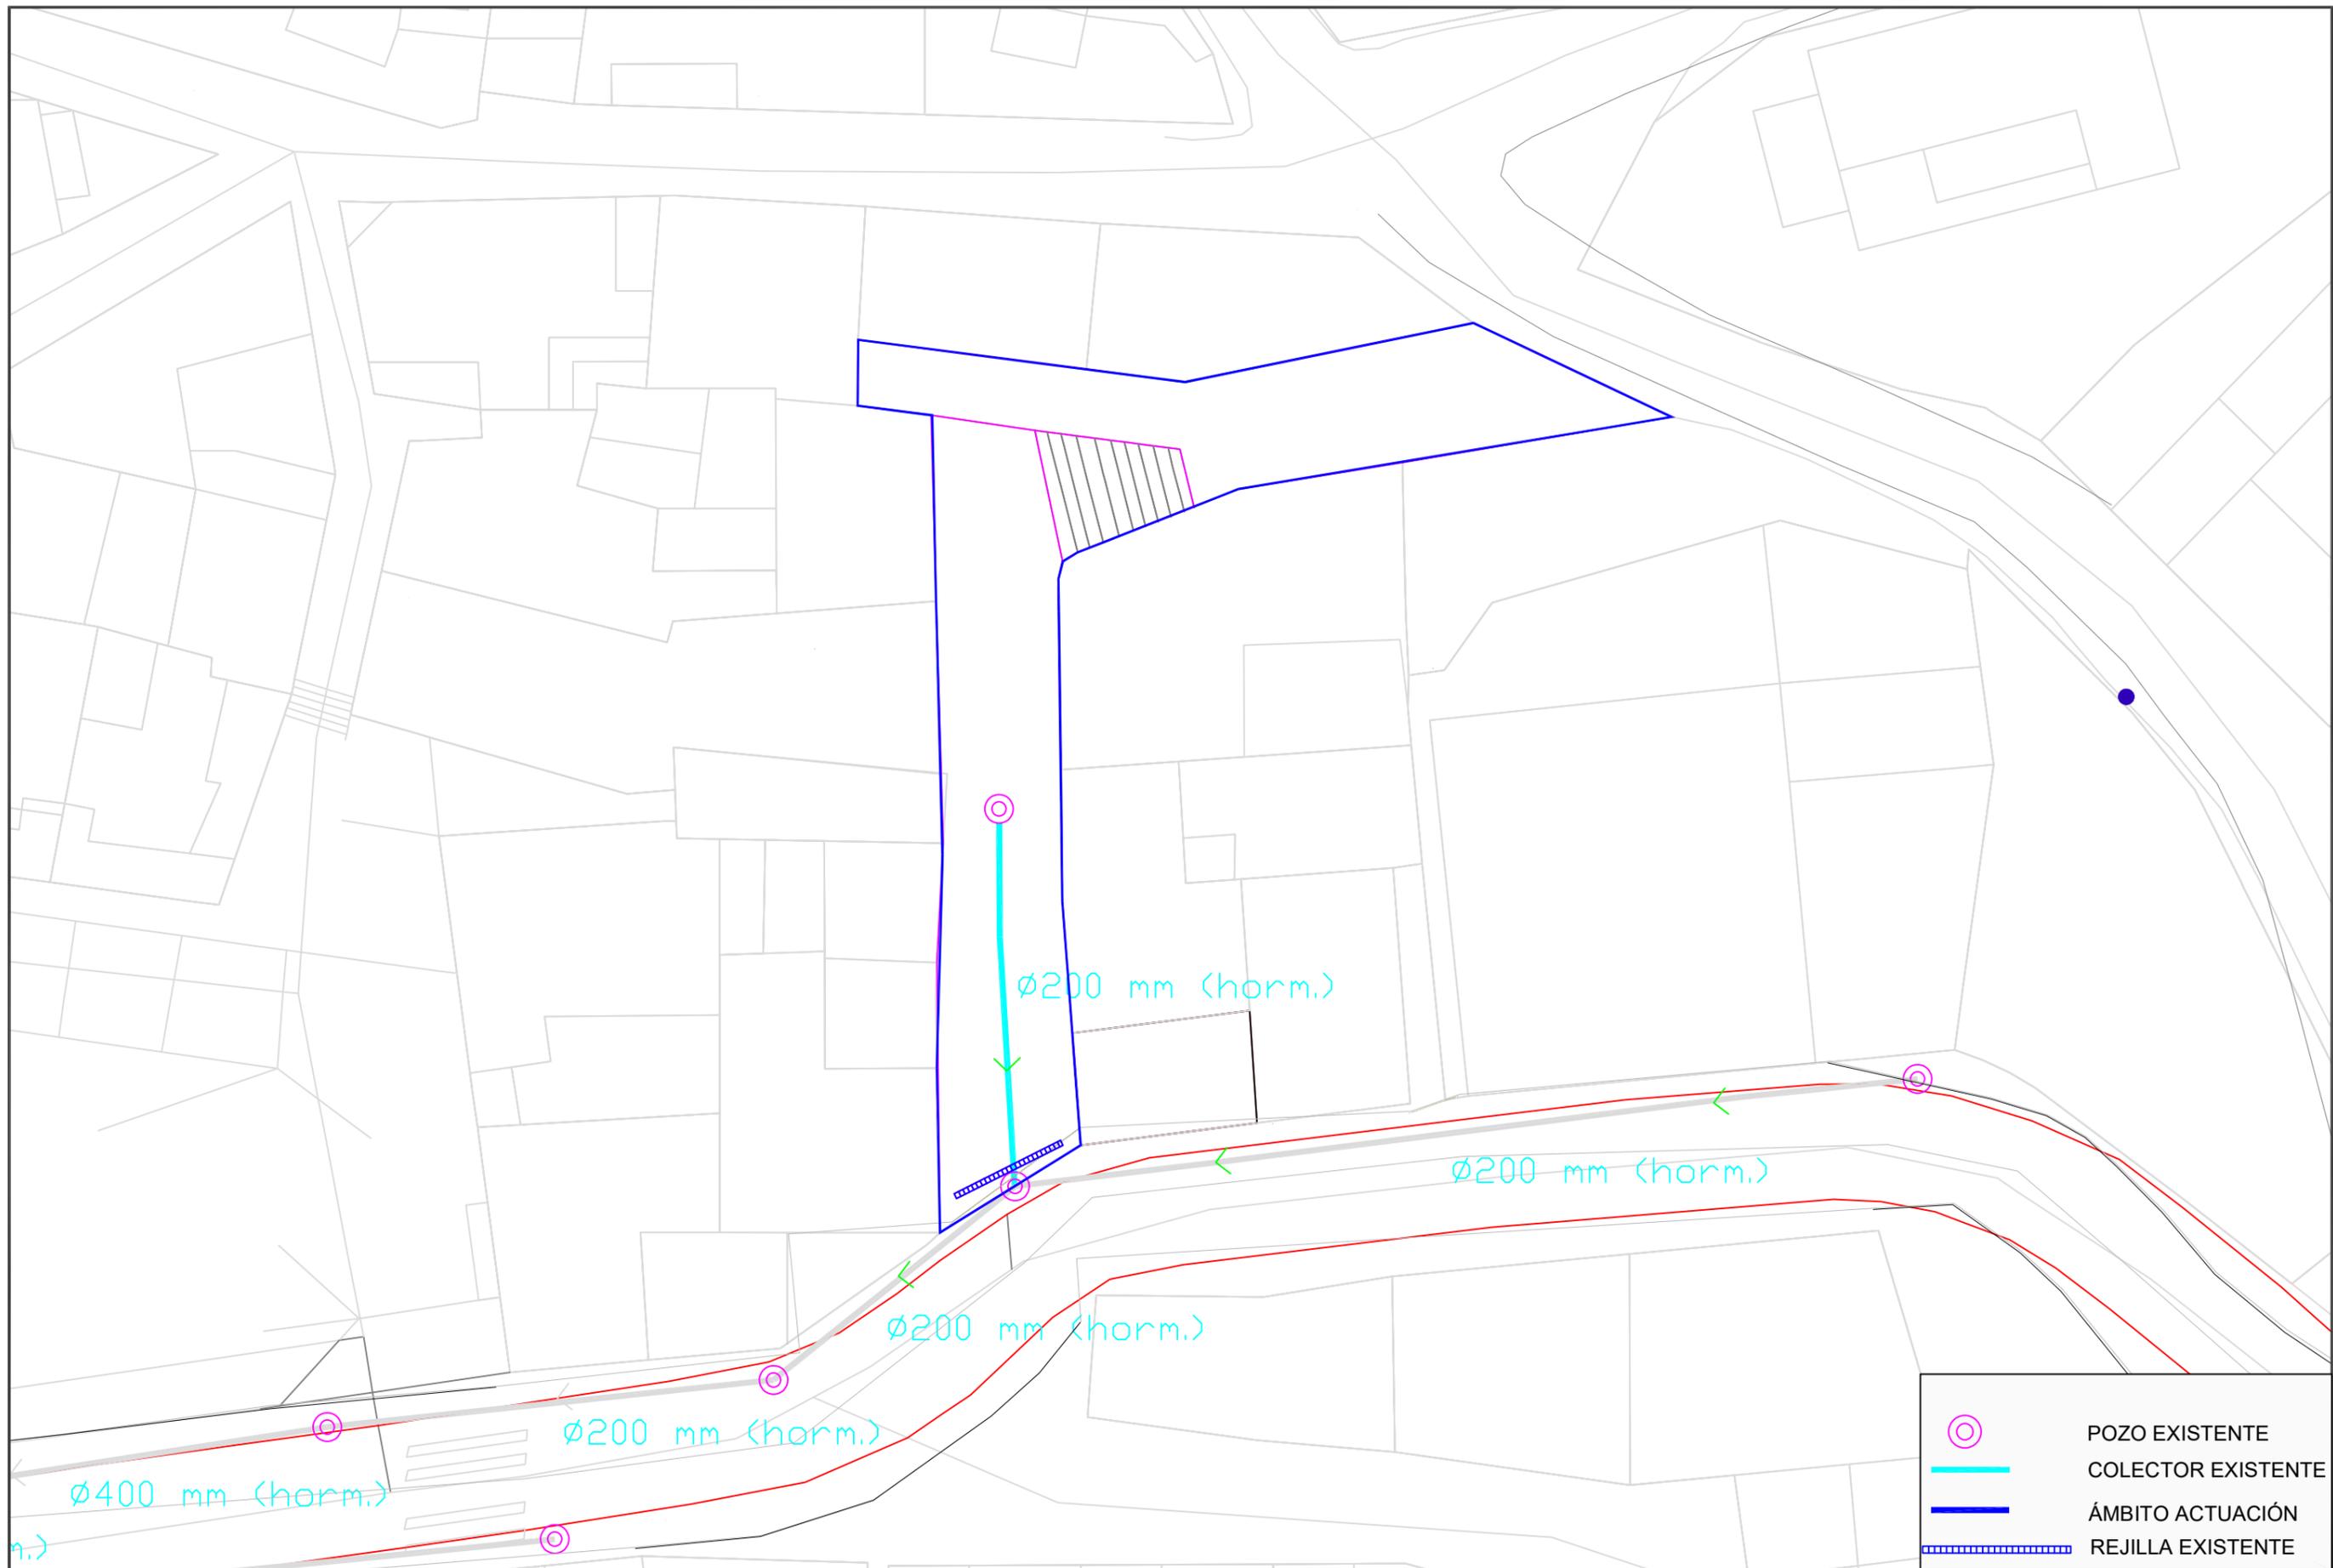

	POZO EXISTENTE
	COLECTOR EXISTENTE
	ÁMBITO ACTUACIÓN
	REJILLA EXISTENTE

PROYECTO DE EJECUCIÓN DE LOS TRABAJOS DE REPARACIÓN DE LOS DESPERFECTOS PROVOCADOS POR LA DANA DE LOS DÍAS 15 Y 16 DE SEPTIEMBRE DE 2019 EN EL MUNICIPIO DE OLMEDA DE LAS FUENTES, MADRID.

Localización
Olmeda de las Fuentes.
MADRID
Fecha
Junio 2020

Redactor



INCO
Estudio Técnico, S.L.
INCO, Estudio Técnico, S.L.
C/ San Agustín, 9, bajo, izda, 28014, Madrid




Promotor

Escala
Norte

Plano
Reparación del saneamiento de la Calle de la Harina.
Saneamiento existente

Plano nº
02
Hoja 1/1

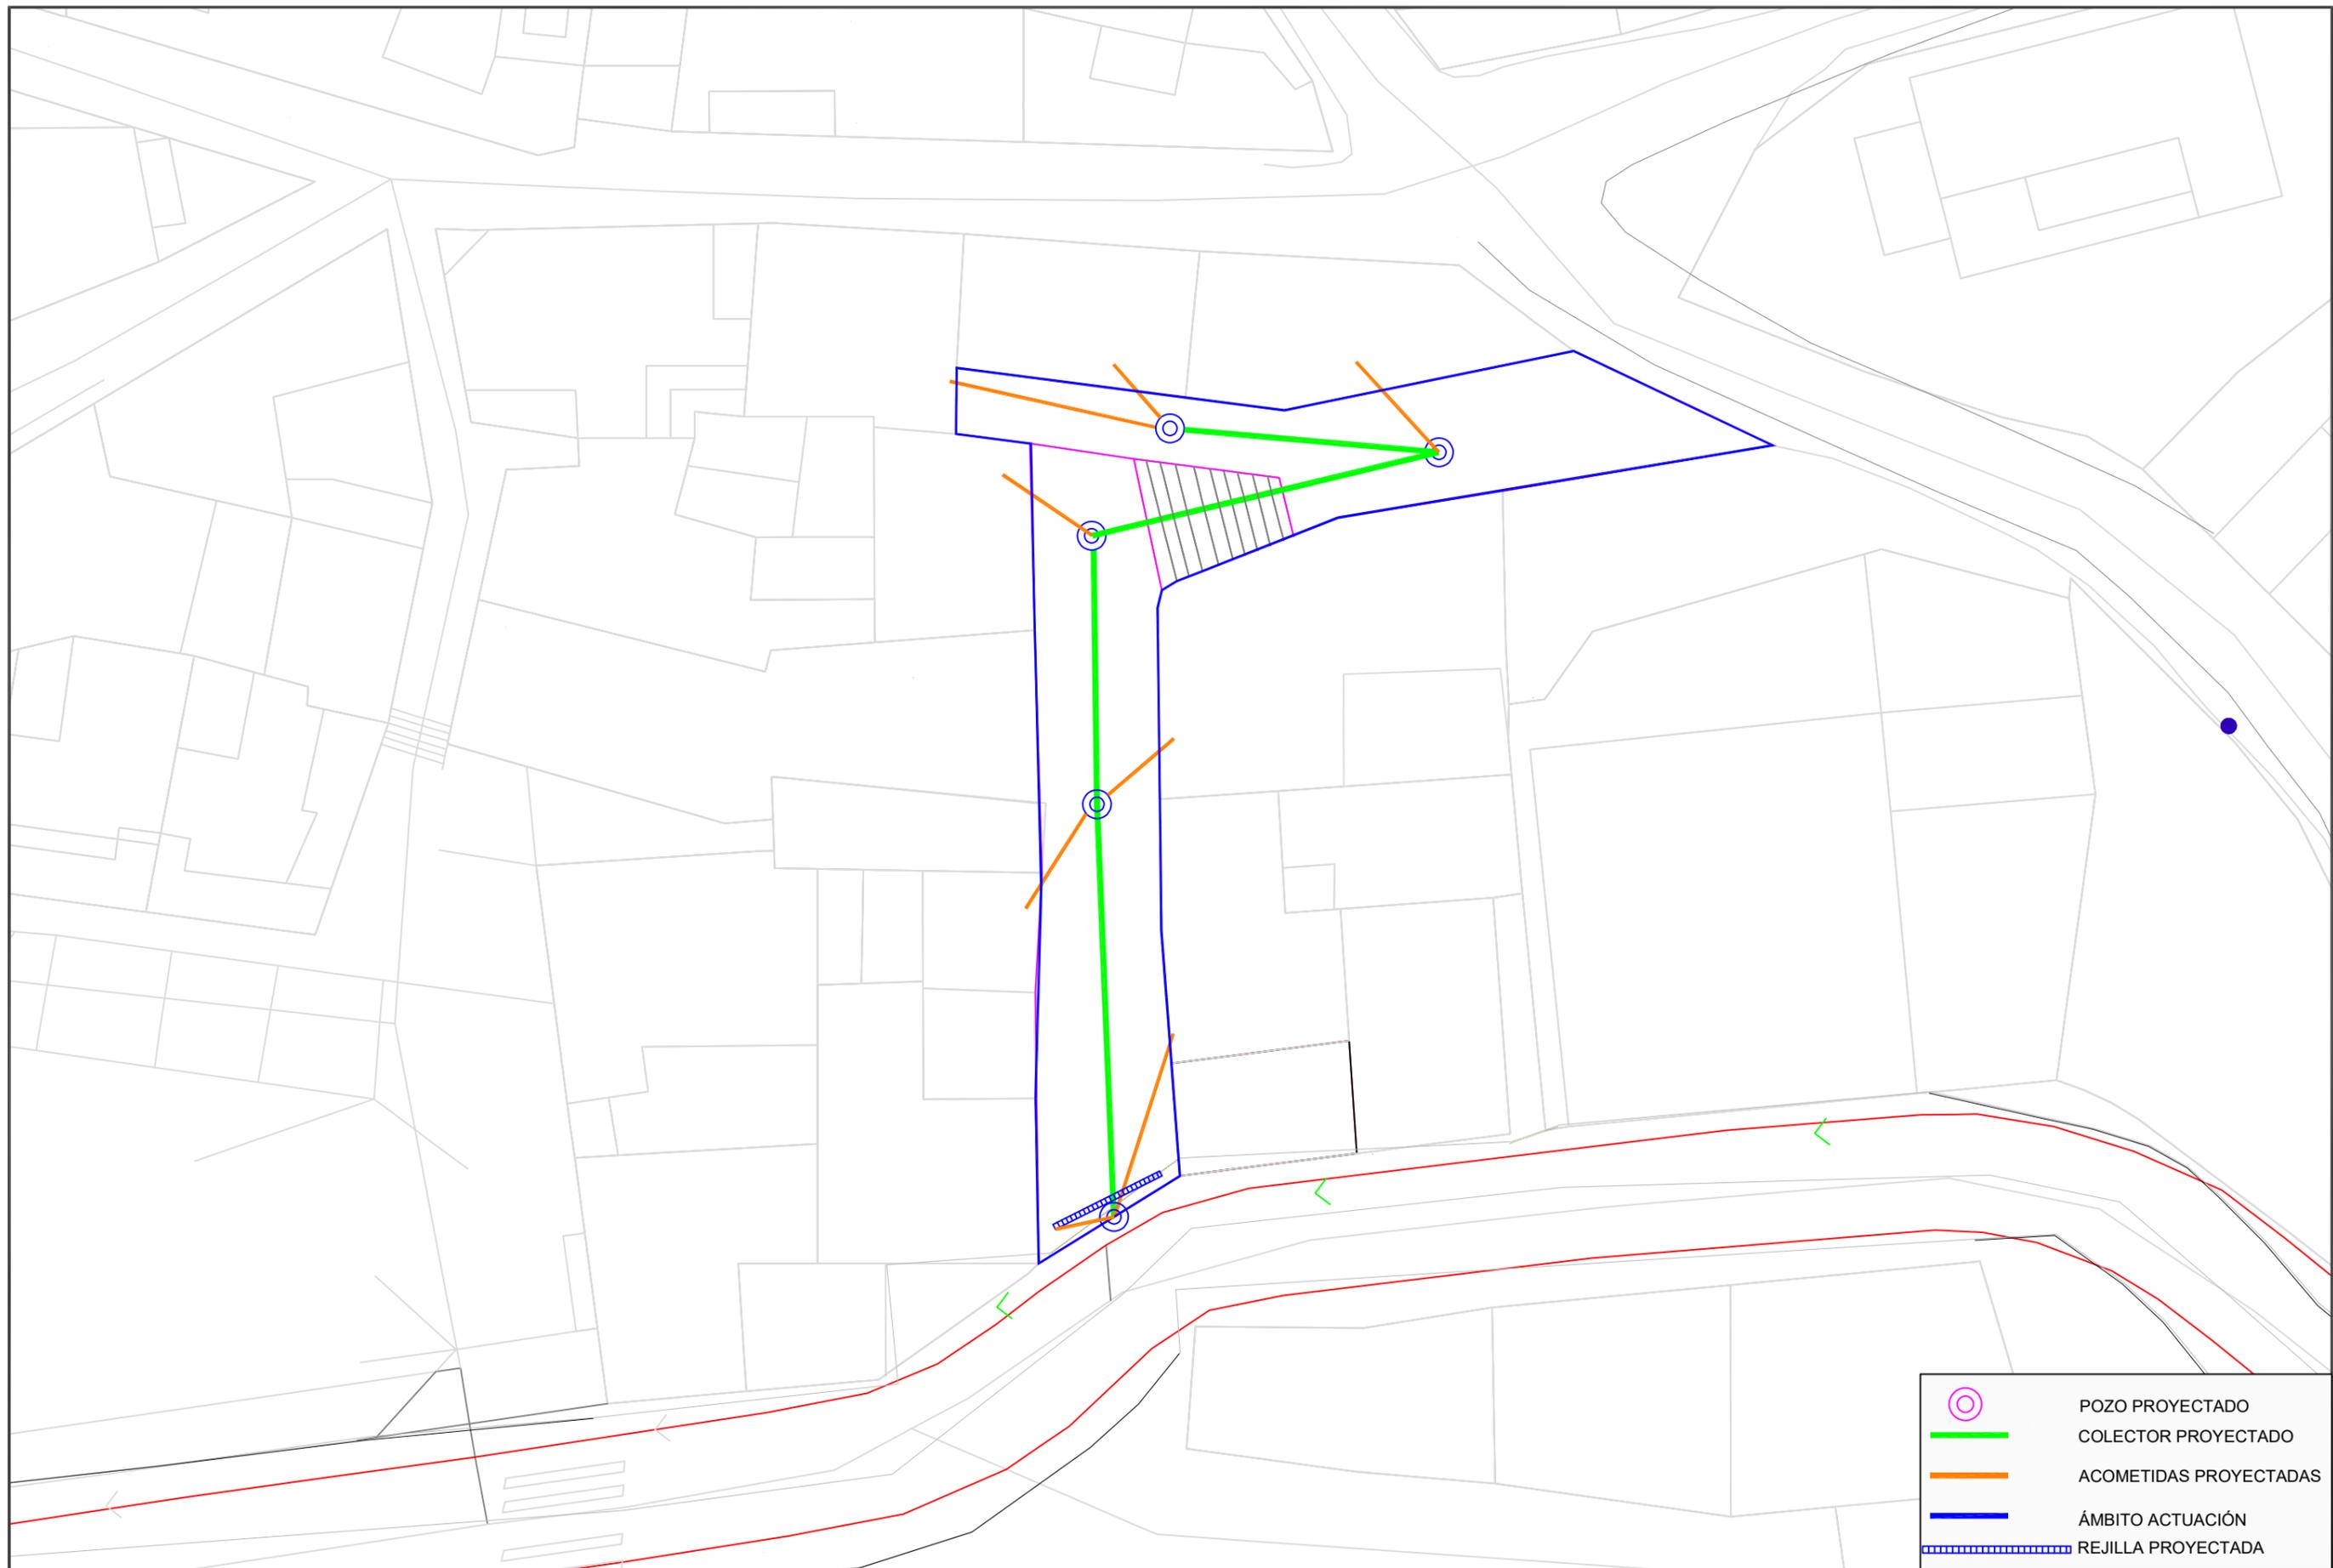

-  POZO PROYECTADO
-  COLECTOR PROYECTADO
-  ACOMETIDAS PROYECTADAS
-  ÁMBITO ACTUACIÓN
-  REJILLA PROYECTADA

PROYECTO DE EJECUCIÓN DE LOS TRABAJOS DE REPARACIÓN DE LOS DESPERFECTOS PROVOCADOS POR LA DANA DE LOS DÍAS 15 Y 16 DE SEPTIEMBRE DE 2019 EN EL MUNICIPIO DE OLMEDA DE LAS FUENTES, MADRID.

Localización
 Olmeda de las Fuentes.
 MADRID
 Fecha
 Junio 2020


INCO
 Estudio Técnico, S.L.
 INCO, Estudio Técnico, S.L.
 C/ San Agustín, 9, bajo, izda, 28014, Madrid

Redactor




Promotor

Escala
 Norte 

Plano
 Reparación del saneamiento de la Calle de la Harina.
 Saneamiento proyectado

Plano nº
03
 Hoja 1/1

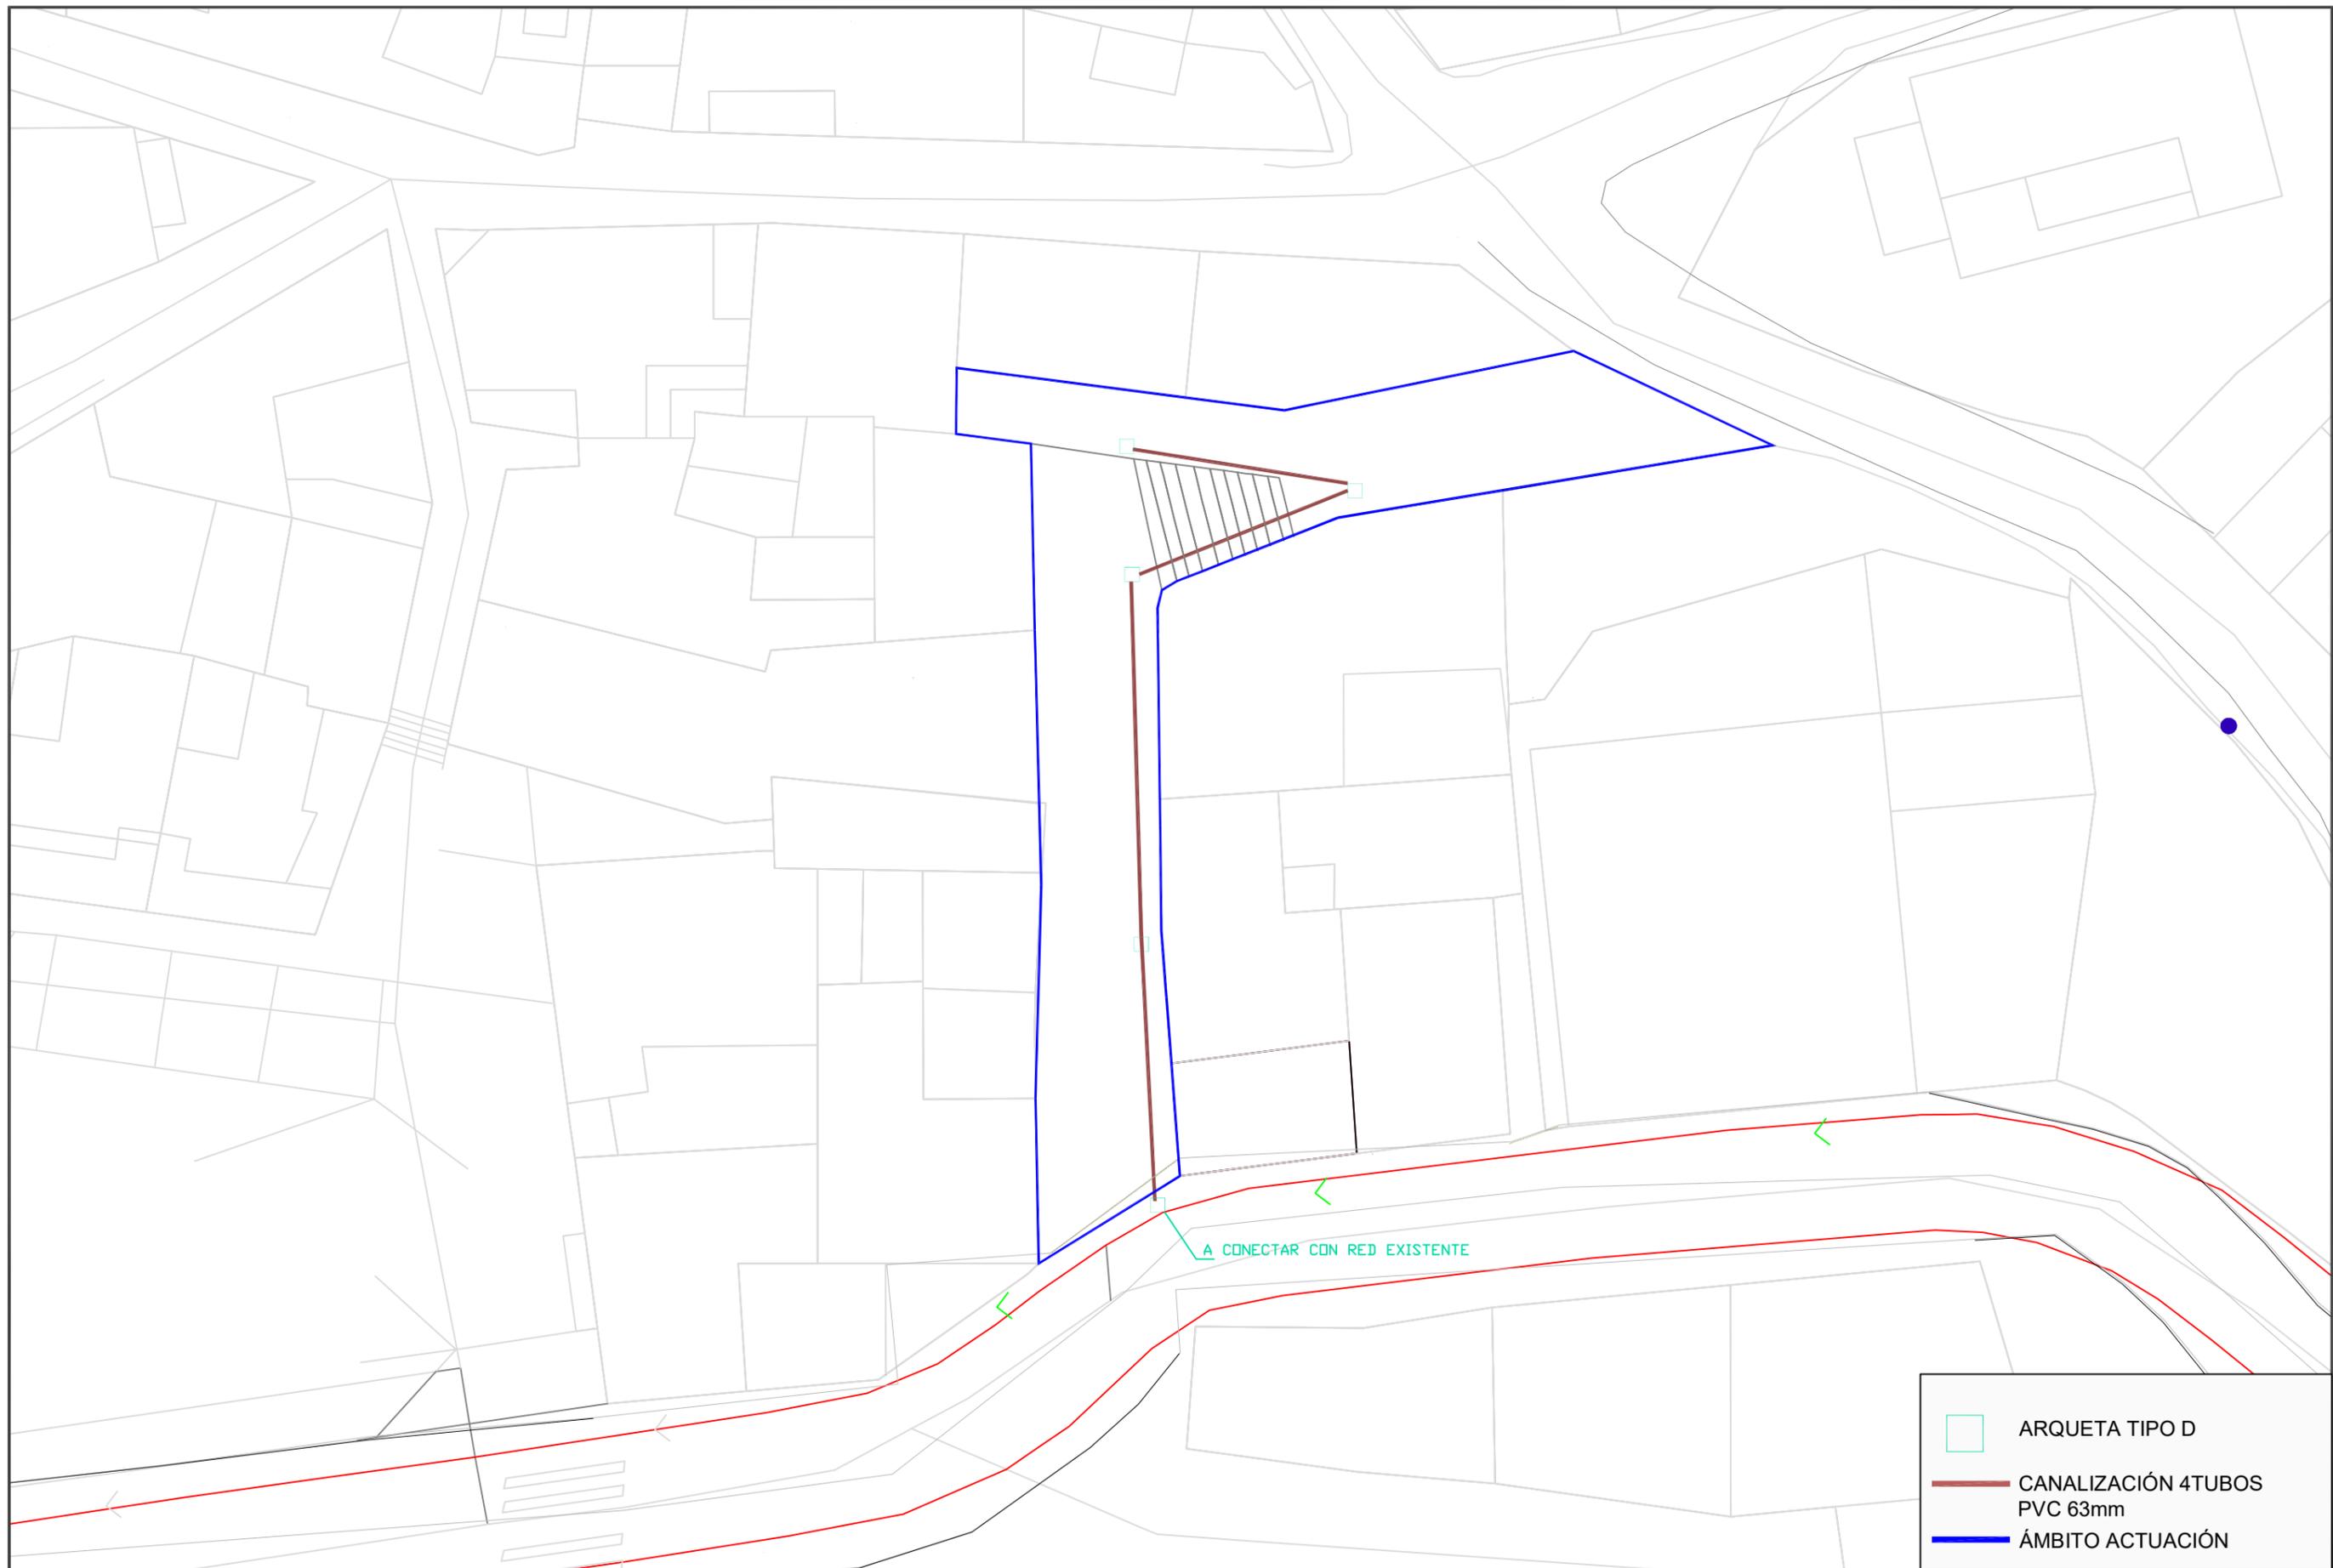

PROYECTO DE EJECUCIÓN DE LOS TRABAJOS DE REPARACIÓN DE LOS DESPERFECTOS PROVOCADOS POR LA DANA DE LOS DÍAS 15 Y 16 DE SEPTIEMBRE DE 2019 EN EL MUNICIPIO DE OLMEDA DE LAS FUENTES, MADRID.

Localización
OlmEDA de las Fuentes.
MADRID
Fecha
Junio 2020



INCO, Estudio Técnico, S.L.
C/ San Agustín, 9, bajo, izda, 28014, Madrid

Redactor



Promotor

Escala

Norte




Plano
Reparación del saneamiento de la Calle de la Harina.
Red de telecomunicaciones proyectada.

Plano nº

04

Hoja 1/1

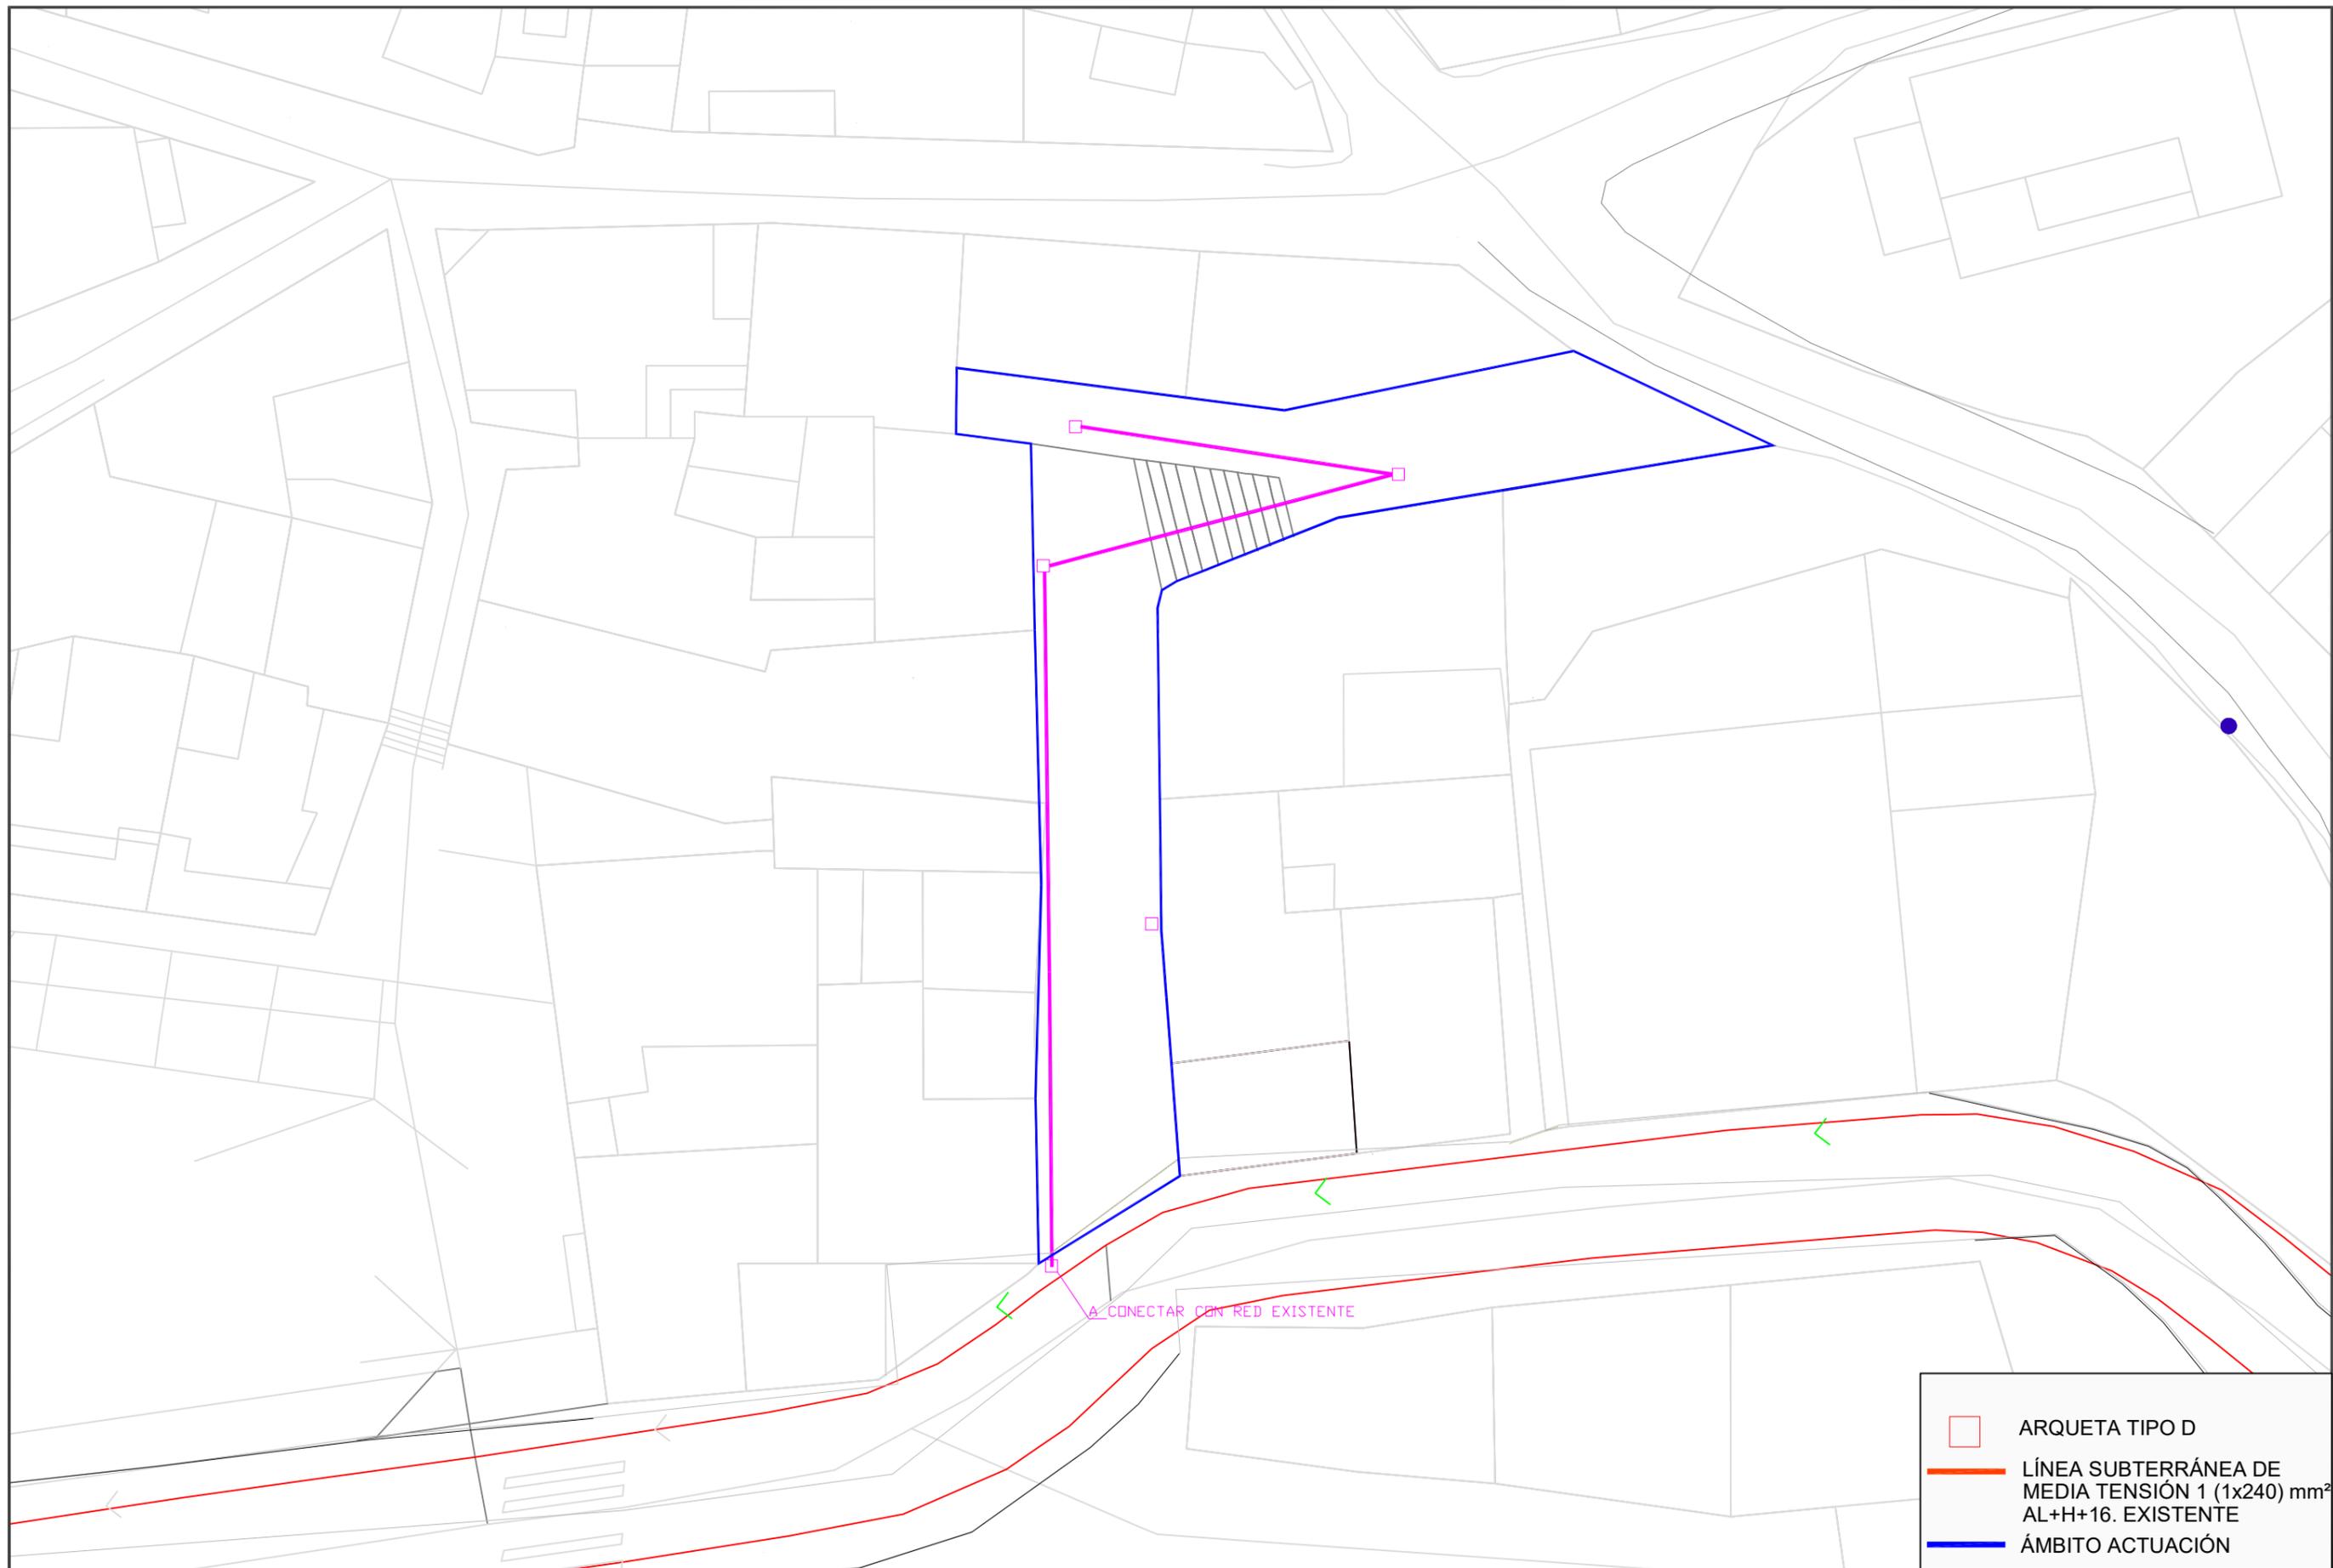

	ARQUETA TIPO D
	LÍNEA SUBTERRÁNEA DE MEDIA TENSIÓN 1 (1x240) mm² AL+H+16. EXISTENTE
	ÁMBITO ACTUACIÓN

PROYECTO DE EJECUCIÓN DE LOS TRABAJOS DE REPARACIÓN DE LOS DESPERFECTOS PROVOCADOS POR LA DANA DE LOS DÍAS 15 Y 16 DE SEPTIEMBRE DE 2019 EN EL MUNICIPIO DE OLMEDA DE LAS FUENTES, MADRID.

Localización
Olmeda de las Fuentes.
MADRID
Fecha
Junio 2020

Redactor



INCO, Estudio Técnico, S.L.
C/ San Agustín, 9, bajo, izda, 28014, Madrid




Promotor

Escala
Norte 

Plano
Reparación del saneamiento de la Calle de la Harina.
Canalizaciones energía eléctrica proyectadas.

Plano nº
05
Hoja 1/1

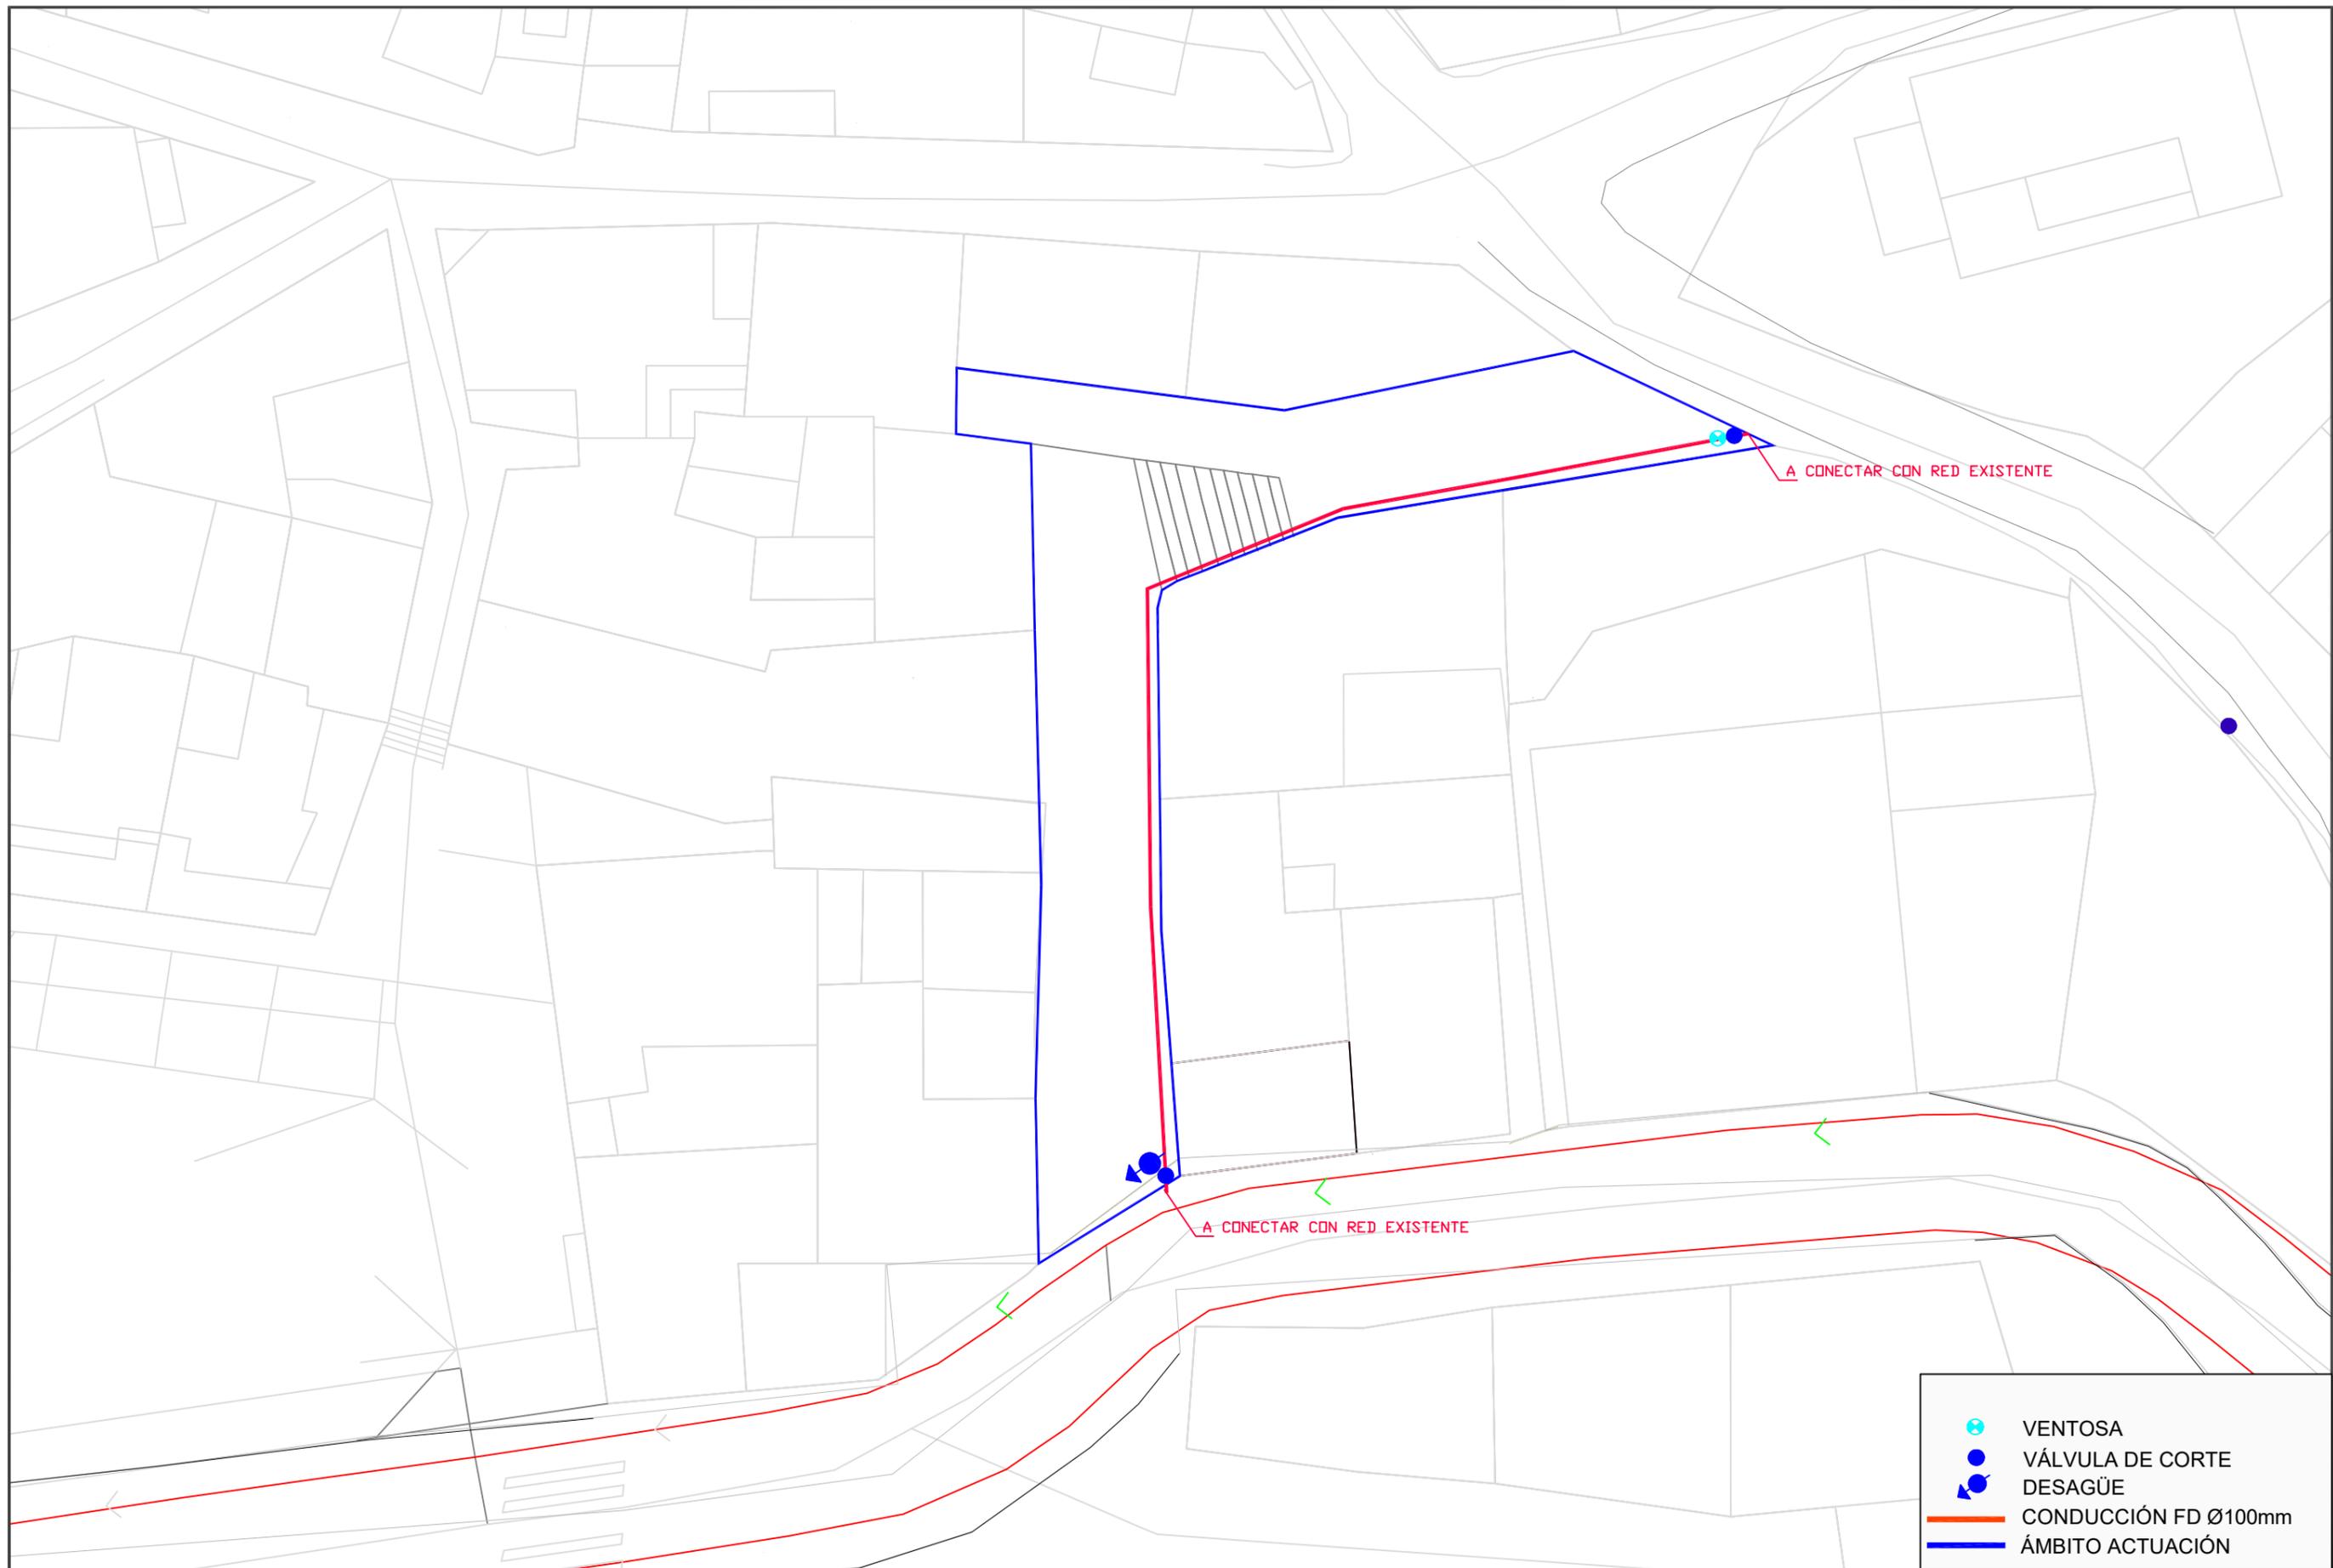

	VENTOSA
	VÁLVULA DE CORTE
	DESAGÜE
	CONDUCCIÓN FD Ø100mm
	ÁMBITO ACTUACIÓN

PROYECTO DE EJECUCIÓN DE LOS TRABAJOS DE REPARACIÓN DE LOS DESPERFECTOS PROVOCADOS POR LA DANA DE LOS DÍAS 15 Y 16 DE SEPTIEMBRE DE 2019 EN EL MUNICIPIO DE OLMEDA DE LAS FUENTES, MADRID.

Localización
Olmada de las Fuentes.
MADRID
Fecha
Junio 2020

Redactor



INCO
Estudio Técnico, S.L.
INCO, Estudio Técnico, S.L.
C/ San Agustín, 9, bajo, izda, 28014, Madrid




Promotor

Escala
Norte 

Plano
Reparación del saneamiento de la Calle de la Harina. Red de abastecimiento proyectada.

Plano nº
06
Hoja 1/1

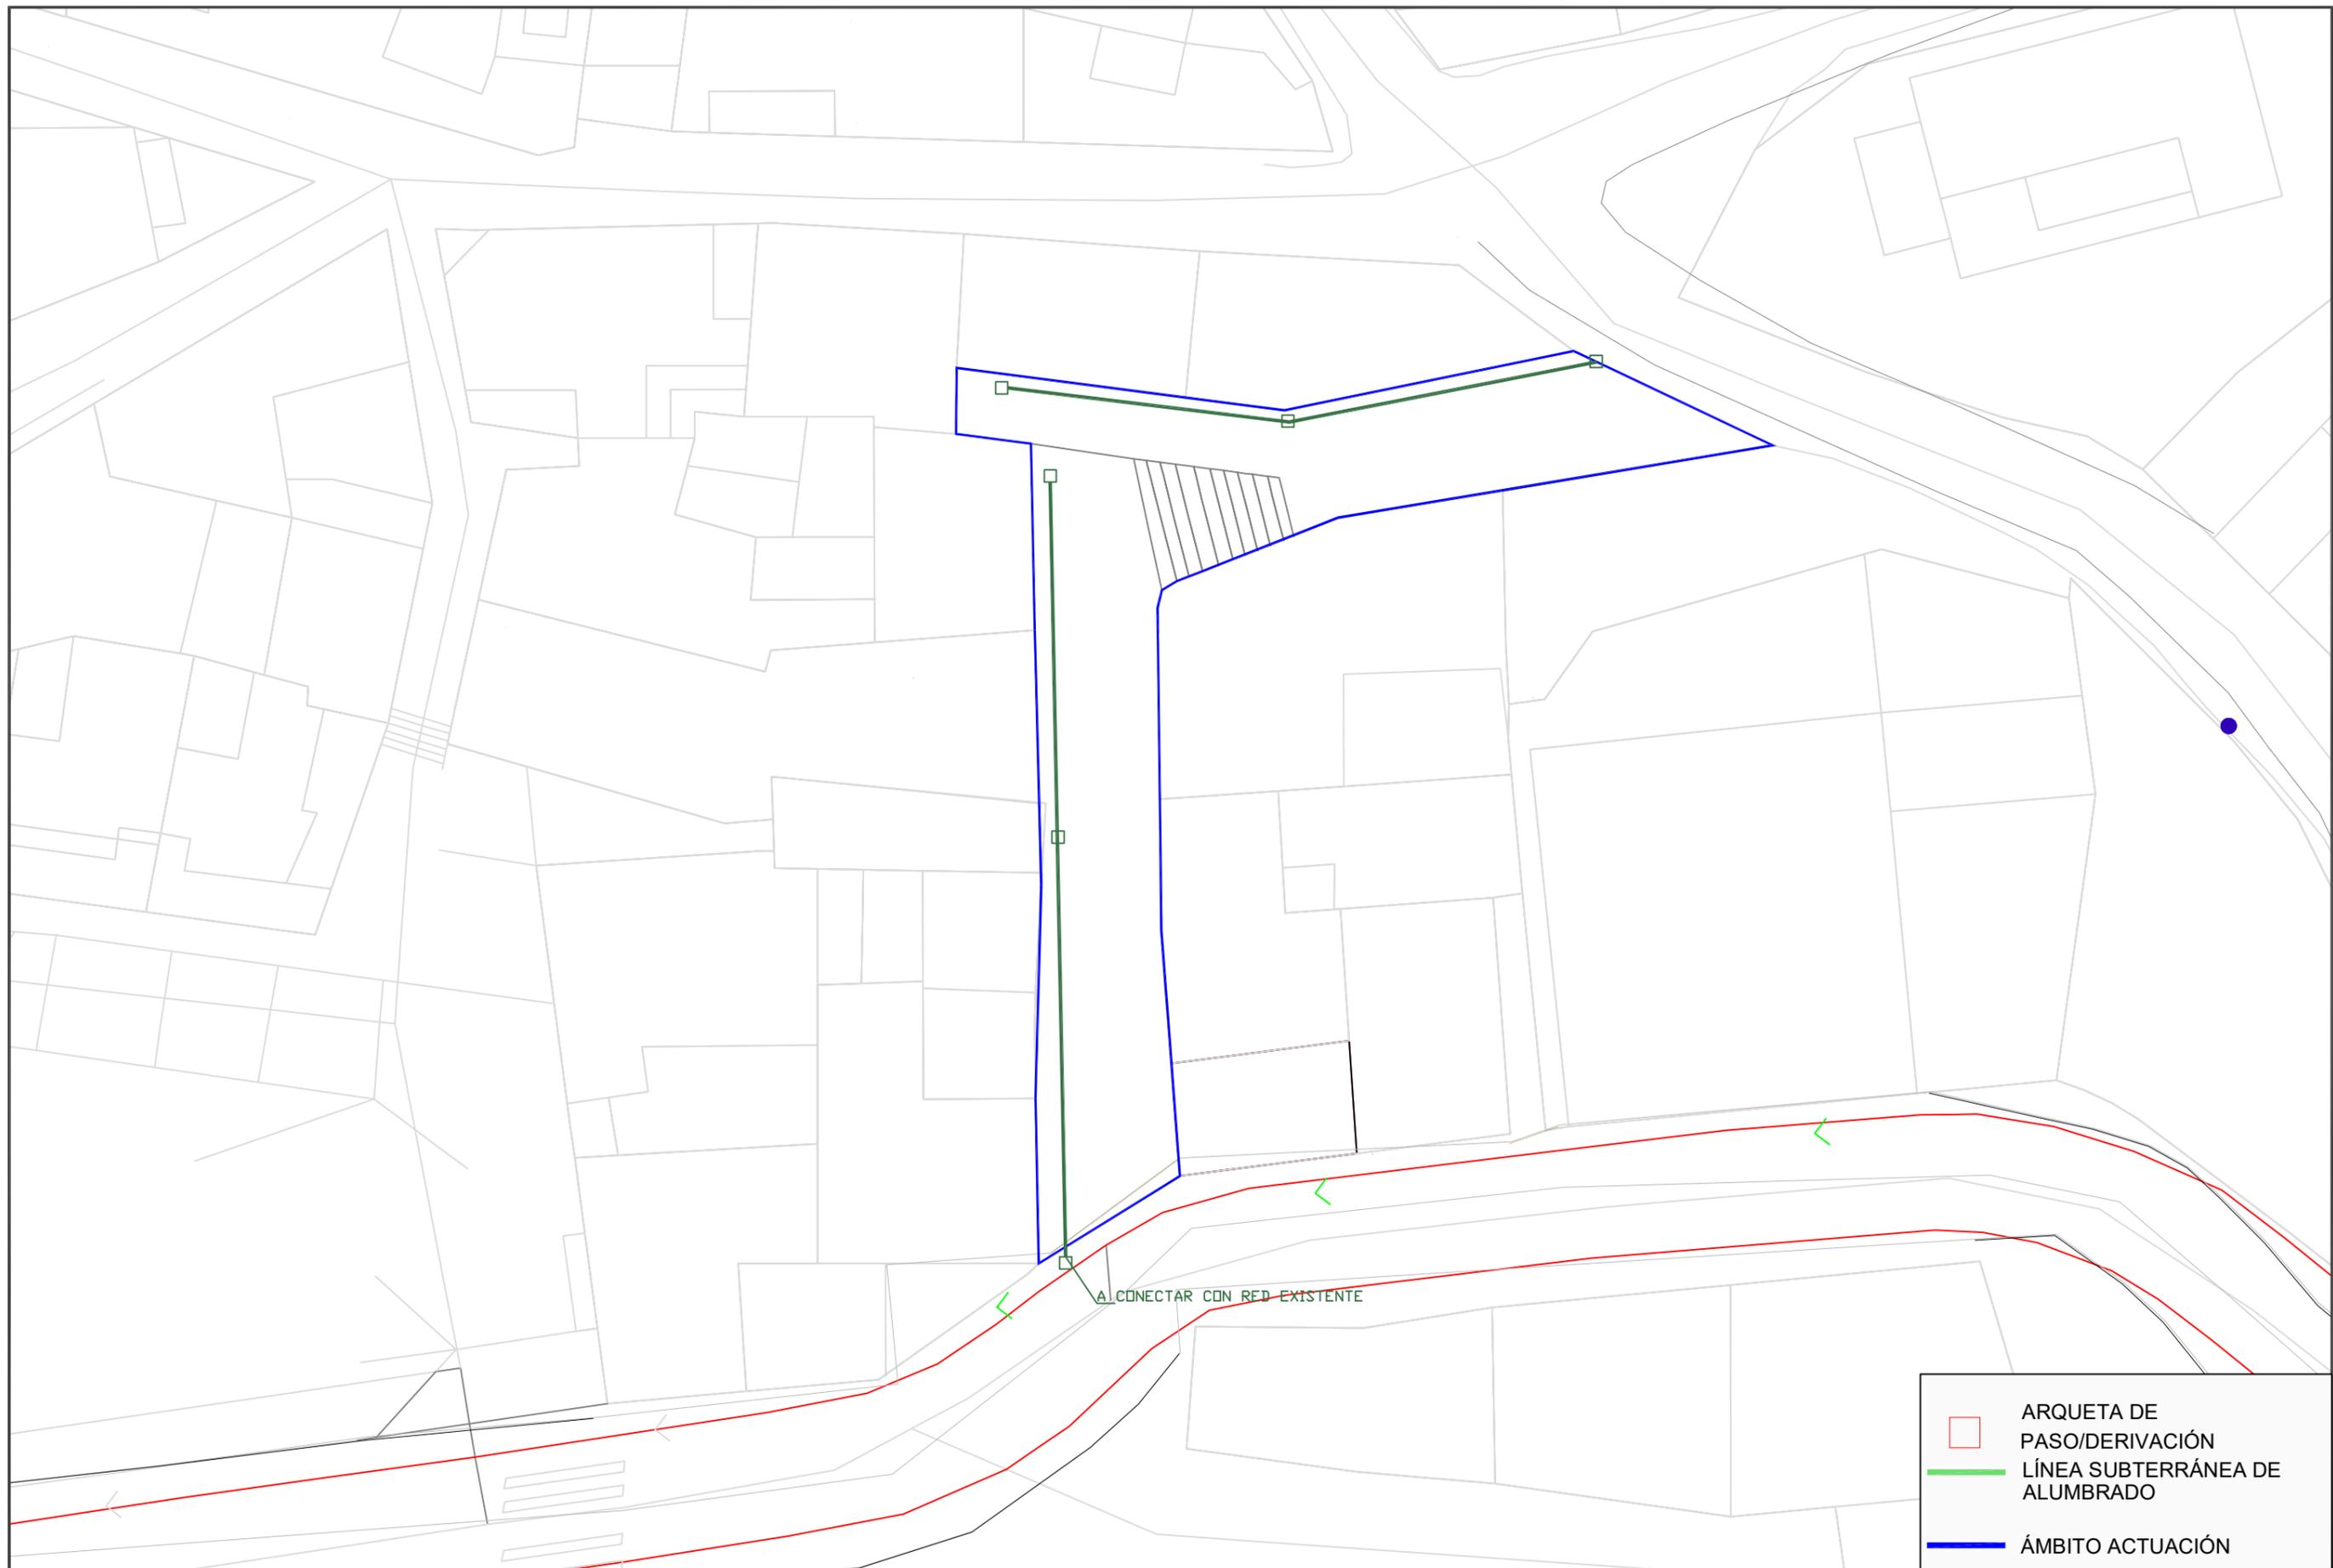

PROYECTO DE EJECUCIÓN DE LOS TRABAJOS DE REPARACIÓN DE LOS DESPERFECTOS PROVOCADOS POR LA DANA DE LOS DÍAS 15 Y 16 DE SEPTIEMBRE DE 2019 EN EL MUNICIPIO DE OLMEDA DE LAS FUENTES, MADRID.

Localización
Olmeda de las Fuentes.
MADRID
Fecha
Junio 2020



Redactor
INCO, Estudio Técnico, S.L.
C/ San Agustín, 9, bajo, izda, 28014, Madrid




Promotor
Escala
Norte



Plano
Reparación del saneamiento de la Calle de la Harina.
Red de alumbrado proyectada.

Plano nº
07
Hoja 1/1

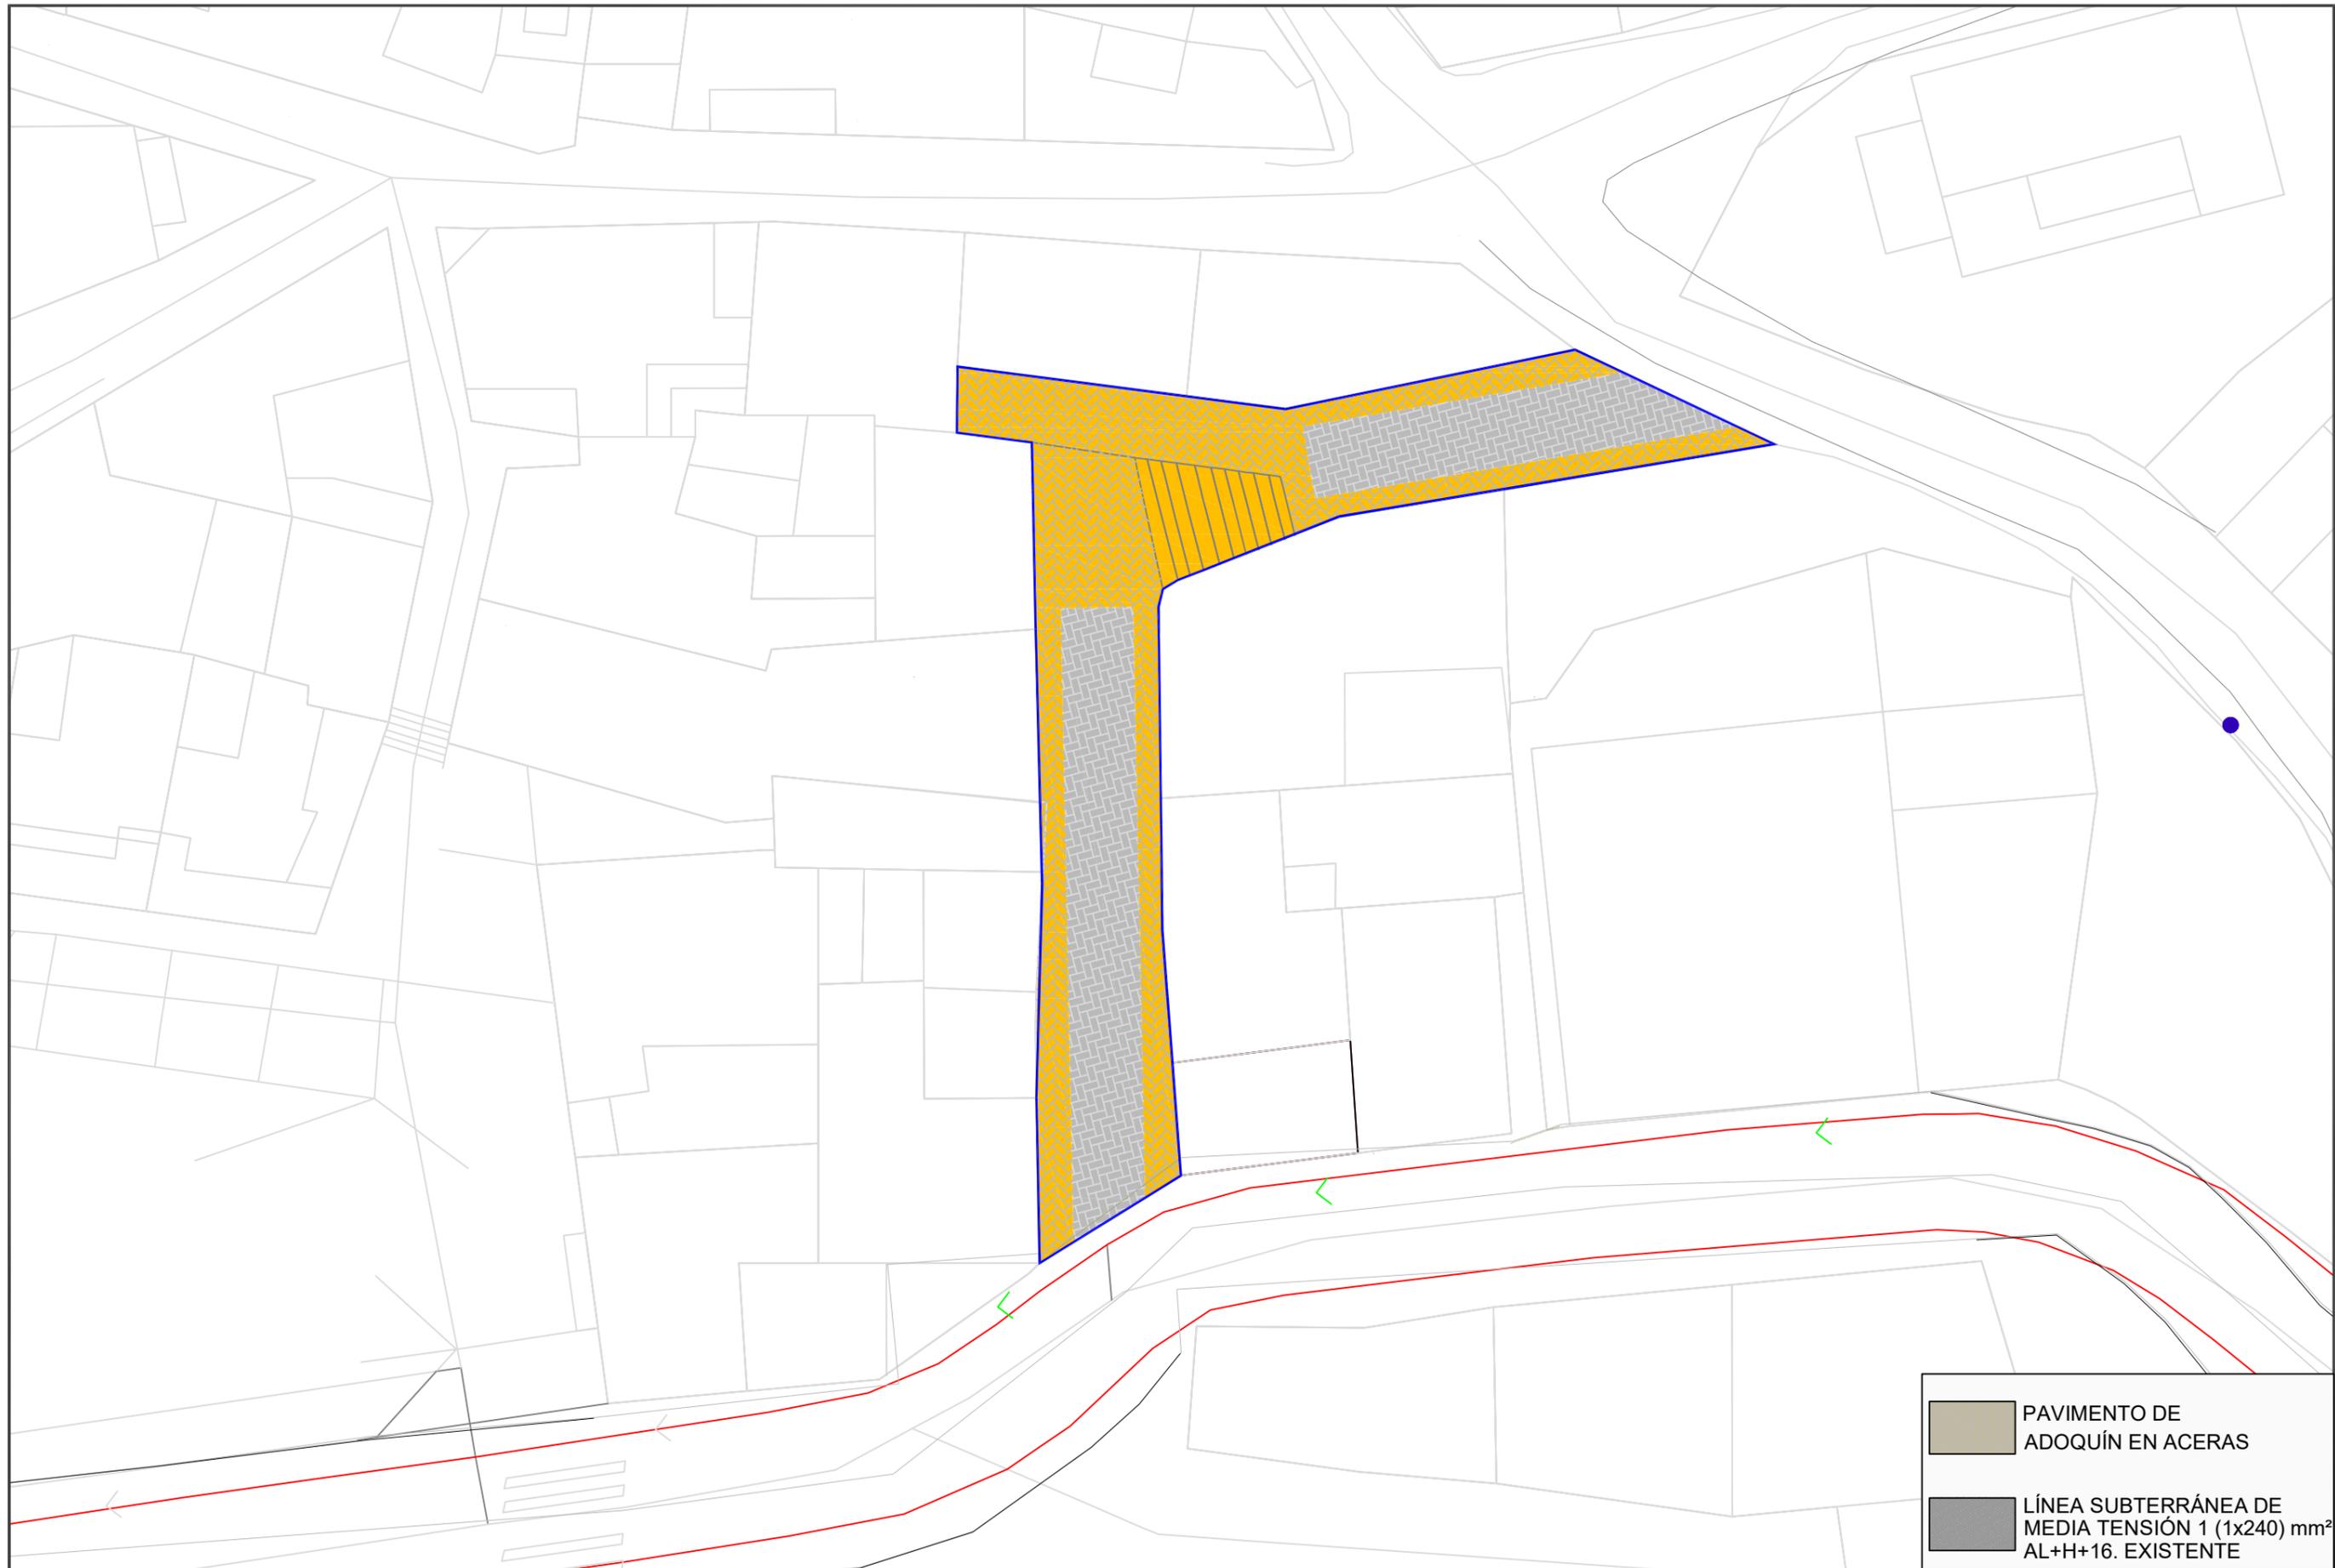

	PAVIMENTO DE ADOQUÍN EN ACERAS
	LÍNEA SUBTERRÁNEA DE MEDIA TENSIÓN 1 (1x240) mm² AL+H+16. EXISTENTE

PROYECTO DE EJECUCIÓN DE LOS TRABAJOS DE REPARACIÓN DE LOS DESPERFECTOS PROVOCADOS POR LA DANA DE LOS DÍAS 15 Y 16 DE SEPTIEMBRE DE 2019 EN EL MUNICIPIO DE OLMEDA DE LAS FUENTES, MADRID.

Localización
Olmeda de las Fuentes.
MADRID
Fecha
Junio 2020

Redactor



INCO
Estudio Técnico, S.L.
INCO, Estudio Técnico, S.L.
C/ San Agustín, 9, bajo, izda, 28014, Madrid



Promotor

Escala
Norte 

Plano
Reparación del saneamiento de la Calle de la Harina.
Planta de pavimentación.

Plano nº
08
Hoja 1/1