



FEBRERO-2020

REVISADO:

LA PROPIEDAD

AYTO. DE OLMEDA DE LAS FUENTES

EL ARQUITECTO

AG

ARQUITECTOS GOP S.L.P.
C/ CEDRO, 8. P16 2º IZQ, 28250 TORRELODONES-MADRID


MANUEL ABAD CARRASCOSA

SITUACIÓN

Nº DE PLANO
A0-1

E=S/E

PROYECTO BÁSICO Y DE EJECUCIÓN DE UNA SALA POLIVALENTE MUNICIPAL EN LA C/PINTOR ÁLVARO DELGADO 4. OLMEDA DE LAS FUENTES-MADRID

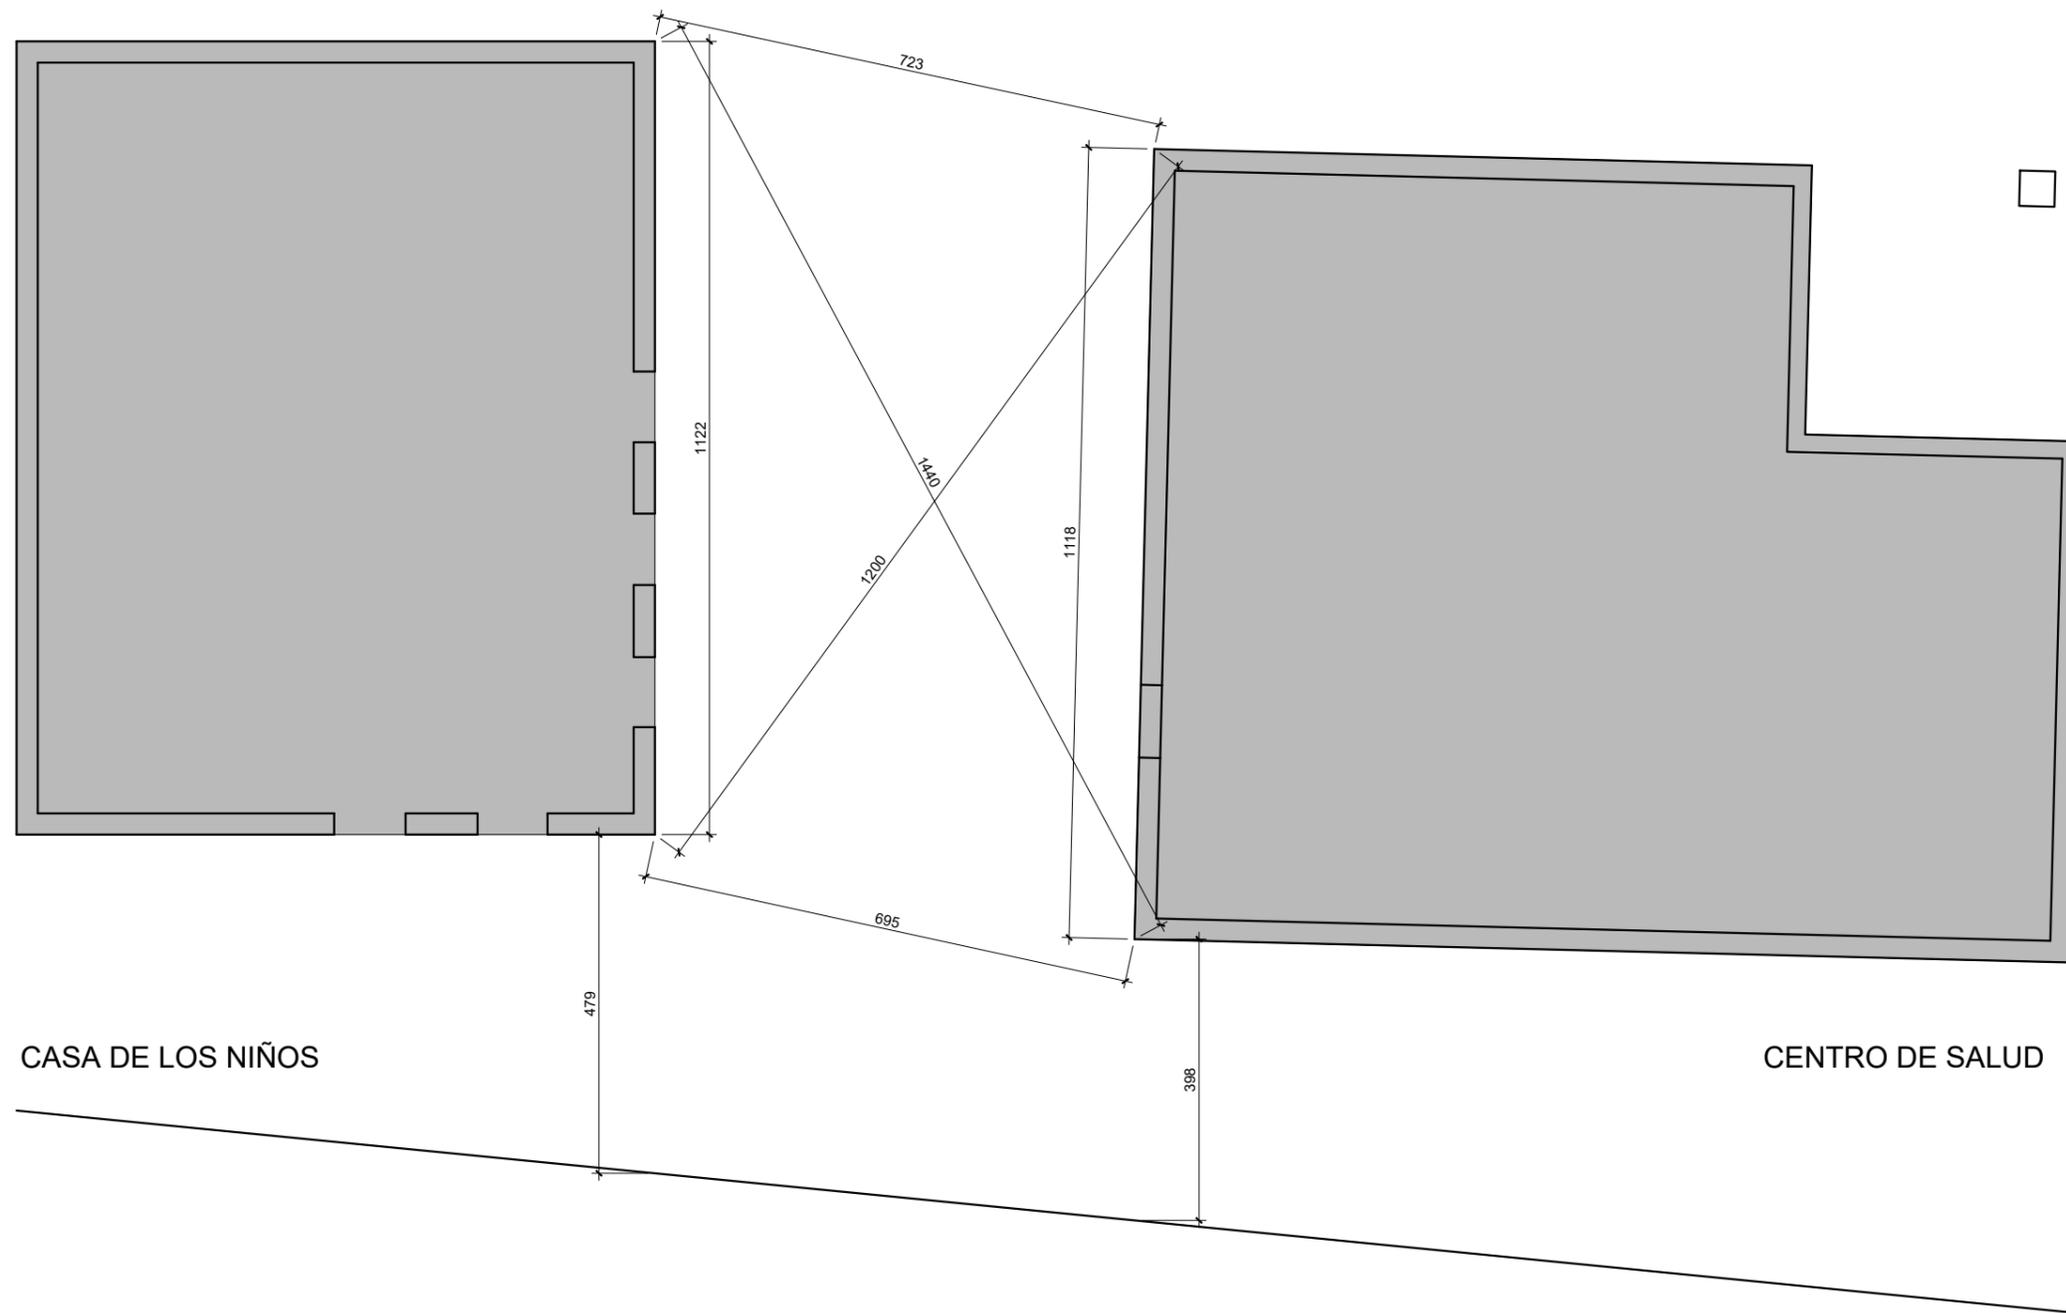

CASA DE LOS NIÑOS

CENTRO DE SALUD

FEBRERO-2020

REVISADO:

LA PROPIEDAD

AYTO. DE OLMEDA DE LAS FUENTES

EL ARQUITECTO

AG ARQUITECTOS GOP S.L.P.
C/ CEDRO, 8. P16 2º IZQ, 28250 TORRELODONES-MADRID


MANUEL ABAD CARRASCOSA

PARCELA ACTUAL

Nº DE PLANO
A0-2

E=1/100

PROYECTO BÁSICO Y DE EJECUCIÓN DE UNA SALA POLIVALENTE MUNICIPAL EN LA C/PINTOR ÁLVARO DELGADO 4. OLMEDA DE LAS FUENTES-MADRID

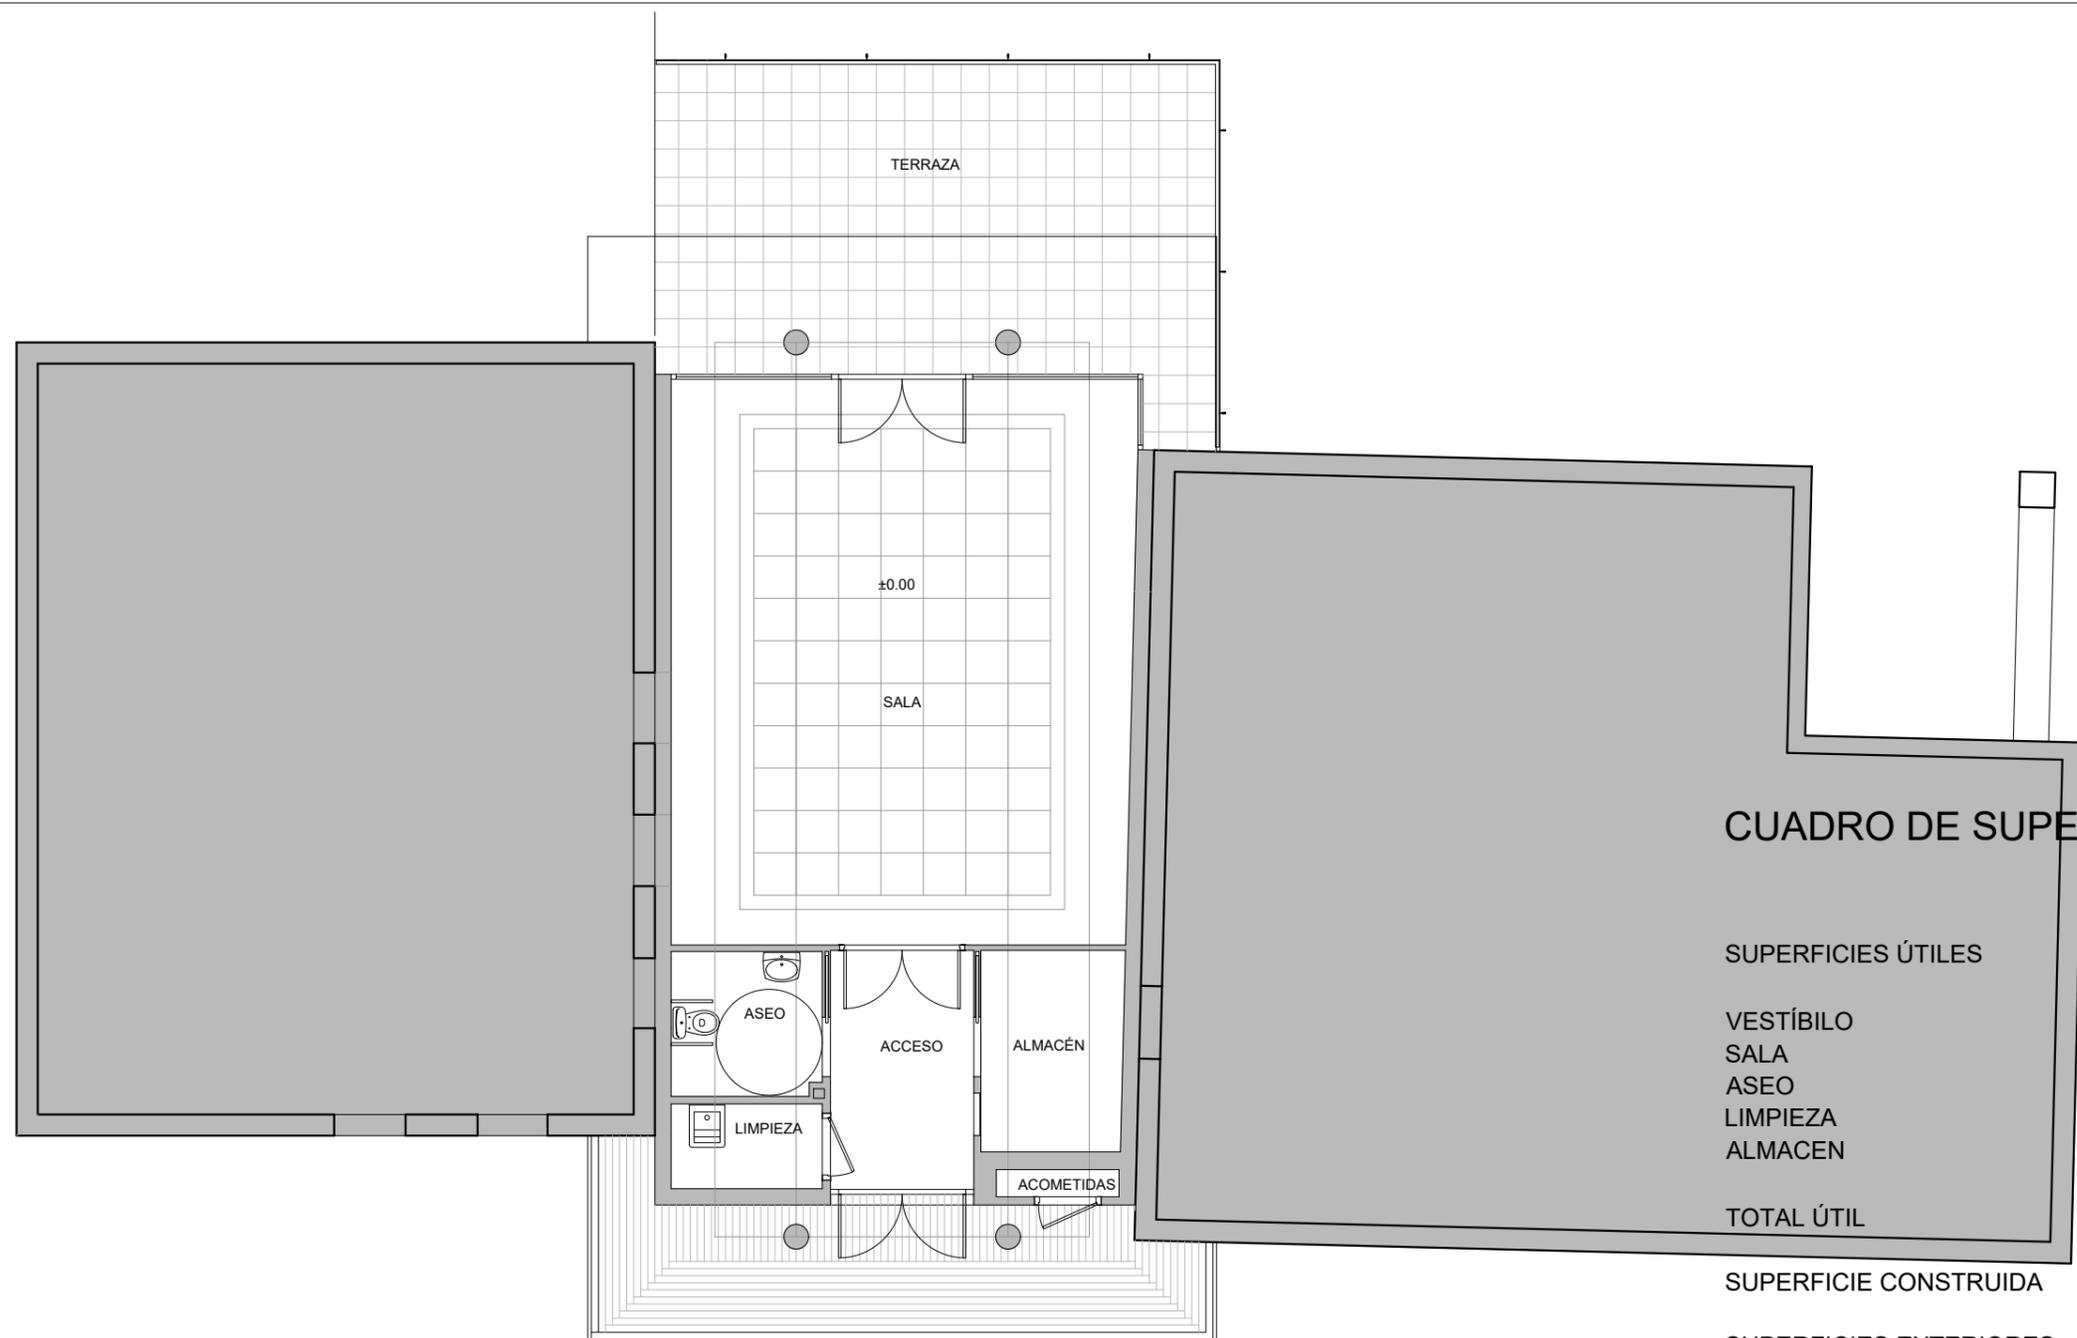

CUADRO DE SUPERFICIES

SUPERFICIES ÚTILES

VESTÍBULO	6,80	m2
SALA	52,27	m2
ASEO	4,35	m2
LIMPIEZA	2,57	m2
ALMACEN	5,73	m2
TOTAL ÚTIL	71,72	m2

SUPERFICIE CONSTRUIDA 81,45 m2

SUPERFICIES EXTERIORES

PORCHE ACCESO	17,69	m2
PORCHE POSTERIOR	18,05	m2
TERRAZA (i/ zona cubierta)	36,78	m2

CASA DE LOS NIÑOS

CENTRO DE SALUD

FEBRERO-2020

REVISADO:

LA PROPIEDAD

AYTO. DE OLMEDA DE LAS FUENTES

EL ARQUITECTO

MANUEL ABAD CARRASCOSA


AG ARQUITECTOS GOP S.L.P.
C/ CEDRO, 8. P16 2º IZQ, 28250 TORRELODONES-MADRID

PLANTA BAJA GENERAL

Nº DE PLANO
A1-1

E=1/100

PROYECTO BÁSICO Y DE EJECUCIÓN DE UNA SALA POLIVALENTE MUNICIPAL EN LA C/PINTOR ÁLVARO DELGADO 4. OLMEDA DE LAS FUENTES-MADRID

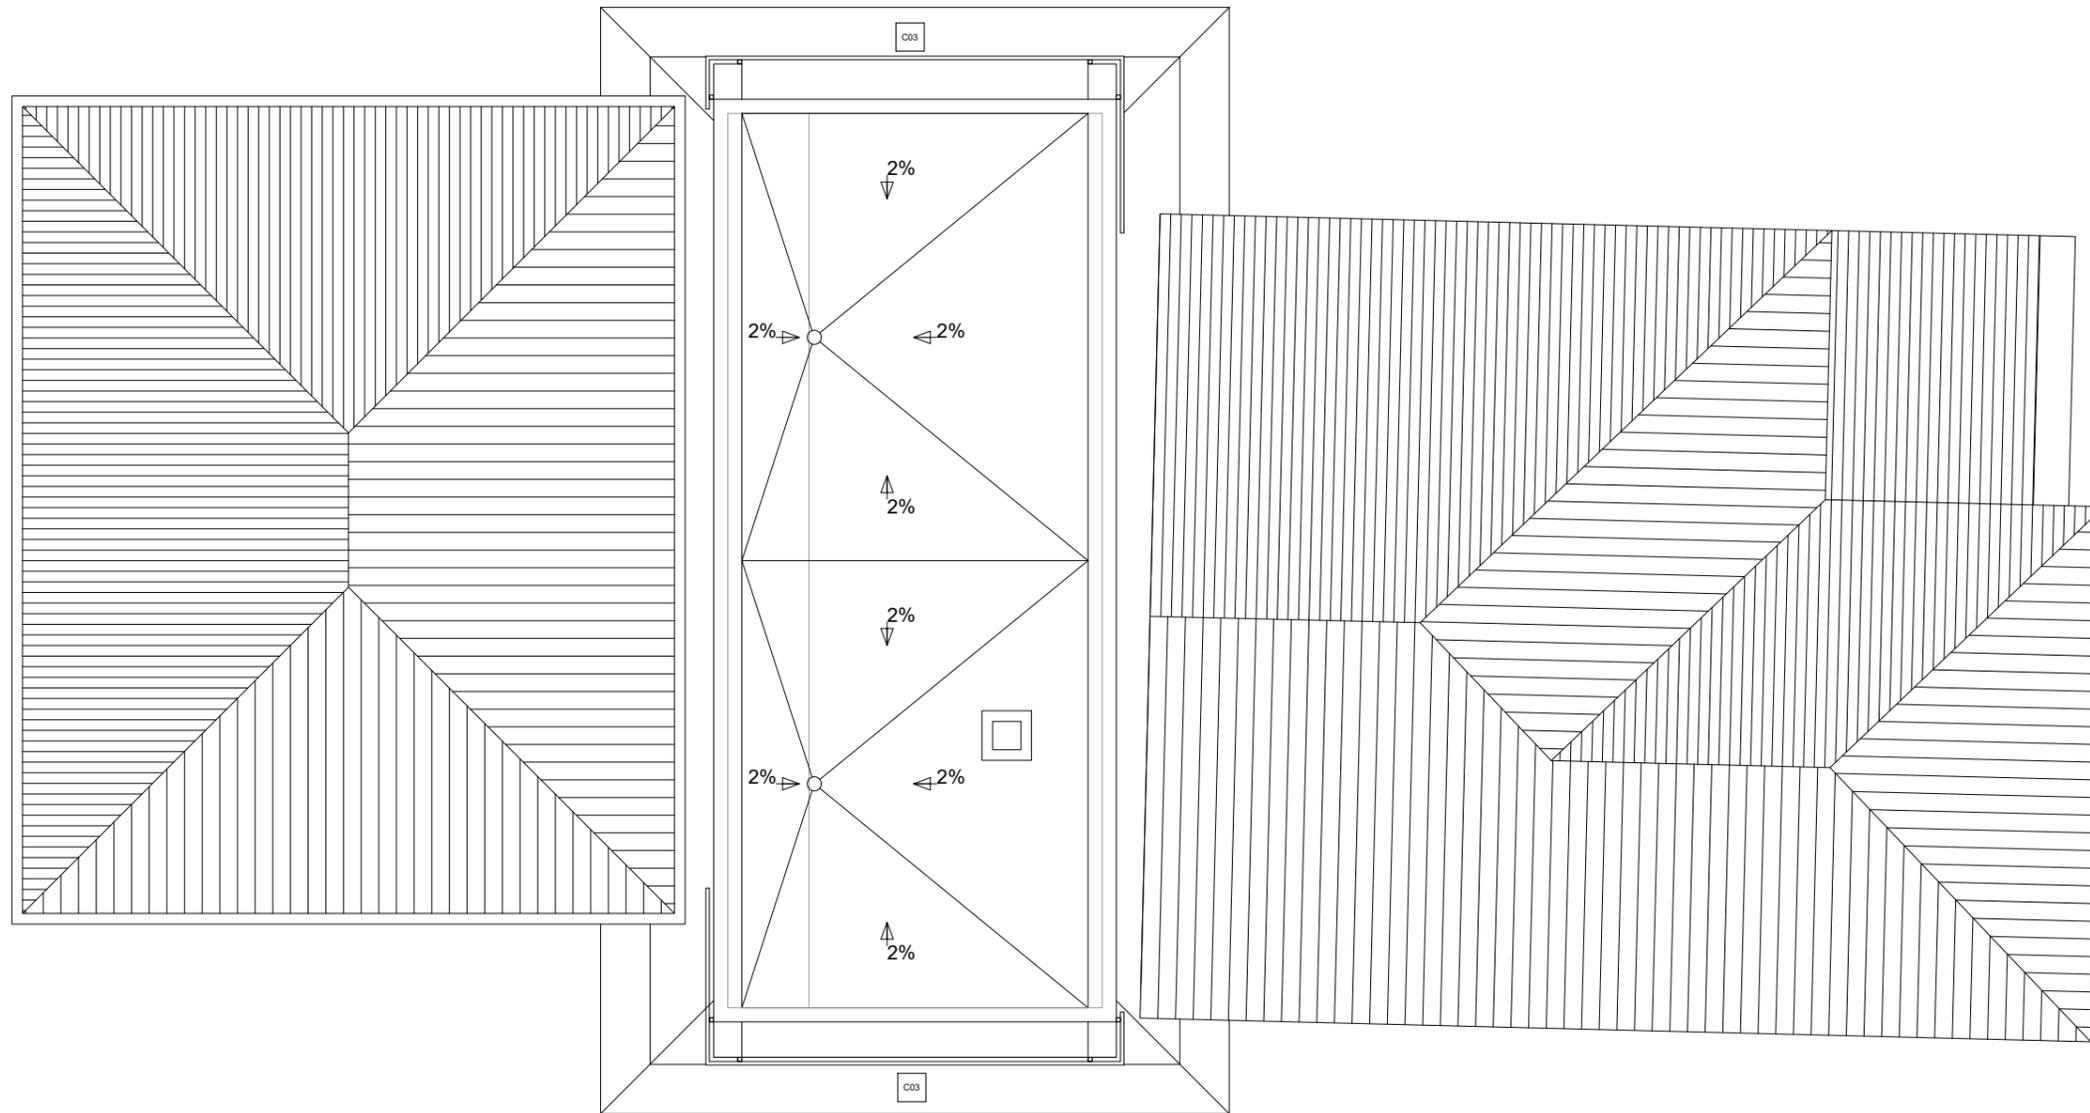

FEBRERO-2020

REVISADO:

LA PROPIEDAD

AYTO. DE OLMEDA DE LAS FUENTES

EL ARQUITECTO

MANUEL ABAD CARRASCOSA

AG

ARQUITECTOS GOP S.L.P.
C/ CEDRO, 8. P16 2º IZQ, 28250 TORRELODONES-MADRID

PLANTA DE CUBIERTAS

Nº DE PLANO
A1-2

E=1/100

PROYECTO BÁSICO Y DE EJECUCIÓN DE UNA SALA POLIVALENTE MUNICIPAL EN LA C/PINTOR ÁLVARO DELGADO 4. OLMEDA DE LAS FUENTES-MADRID



ALZADO PRINCIPAL

APERTURA HUECO ACCESO A C. INSTALACIONES C. DE SALUD



ALZADO POSTERIOR

FEBRERO-2020

REVISADO:

LA PROPIEDAD

AYTO. DE OLMEDA DE LAS FUENTES

EL ARQUITECTO

MANUEL ABAD CARRASCOSA




AG ARQUITECTOS GOP S.L.P.
C/ CEDRO, 8. P16 2º IZQ, 28250 TORRELODONES-MADRID

ALZADOS

Nº DE PLANO
A1-3

E=1/100

PROYECTO BÁSICO Y DE EJECUCIÓN DE UNA SALA POLIVALENTE MUNICIPAL EN LA C/PINTOR ÁLVARO DELGADO 4. OLMEDA DE LAS FUENTES-MADRID

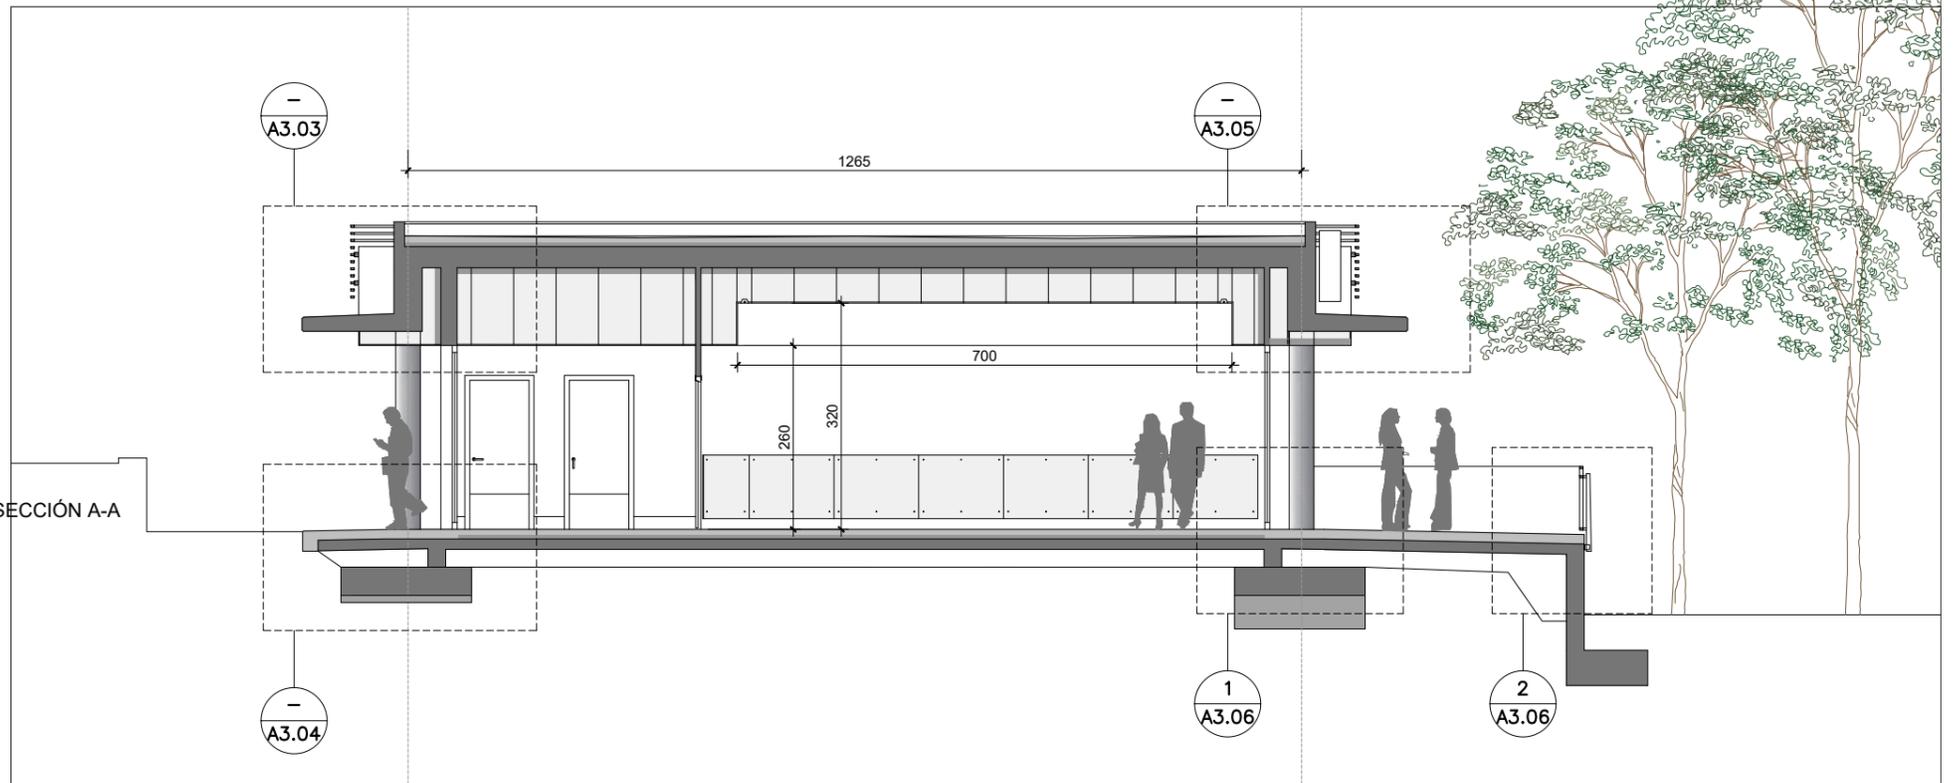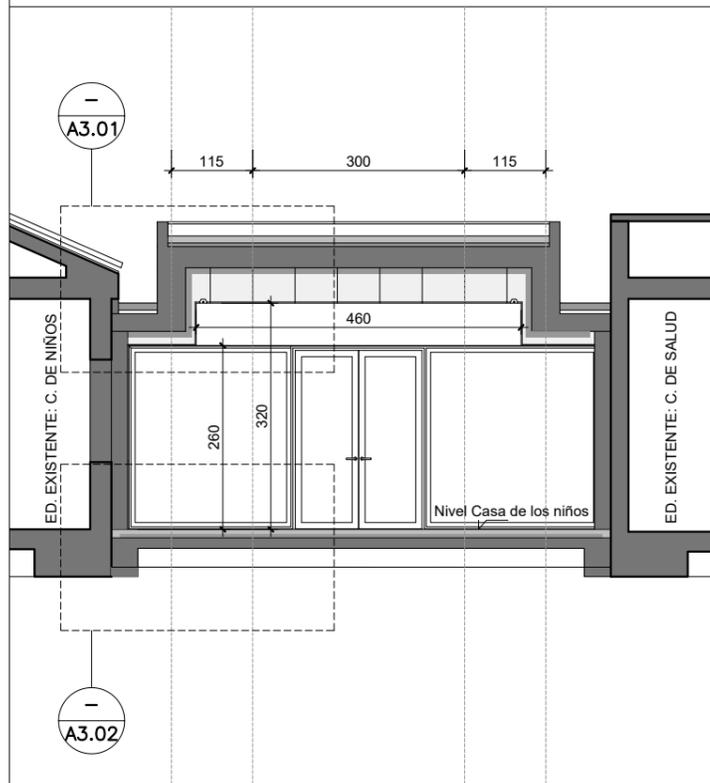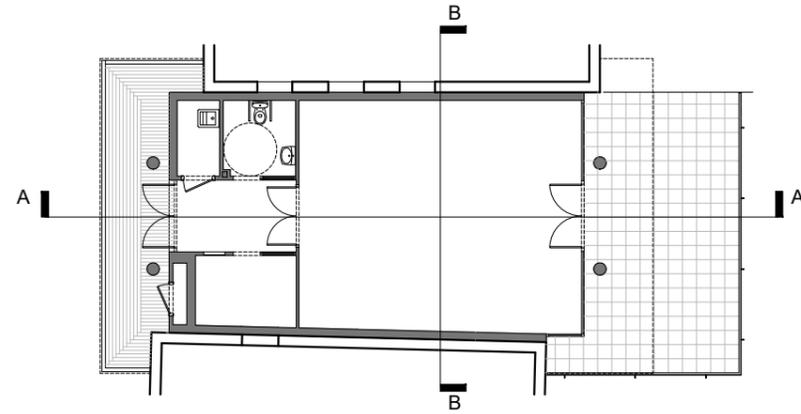

SECCIÓN B-B

SECCIÓN A-A

FEBRERO-2020

REVISADO:

LA PROPIEDAD

AYTO. DE OLMEDA DE LAS FUENTES

EL ARQUITECTO

MANUEL ABAD CARRASCOSA


AG ARQUITECTOS GOP S.L.P.
C/ CEDRO, 8. P16 2º IZQ, 28250 TORRELODONES-MADRID

SECCIONES

Nº DE PLANO
A1-4

E=1/100

PROYECTO BÁSICO Y DE EJECUCIÓN DE UNA SALA POLIVALENTE MUNICIPAL EN LA C/PINTOR ÁLVARO DELGADO 4. OLMEDA DE LAS FUENTES-MADRID

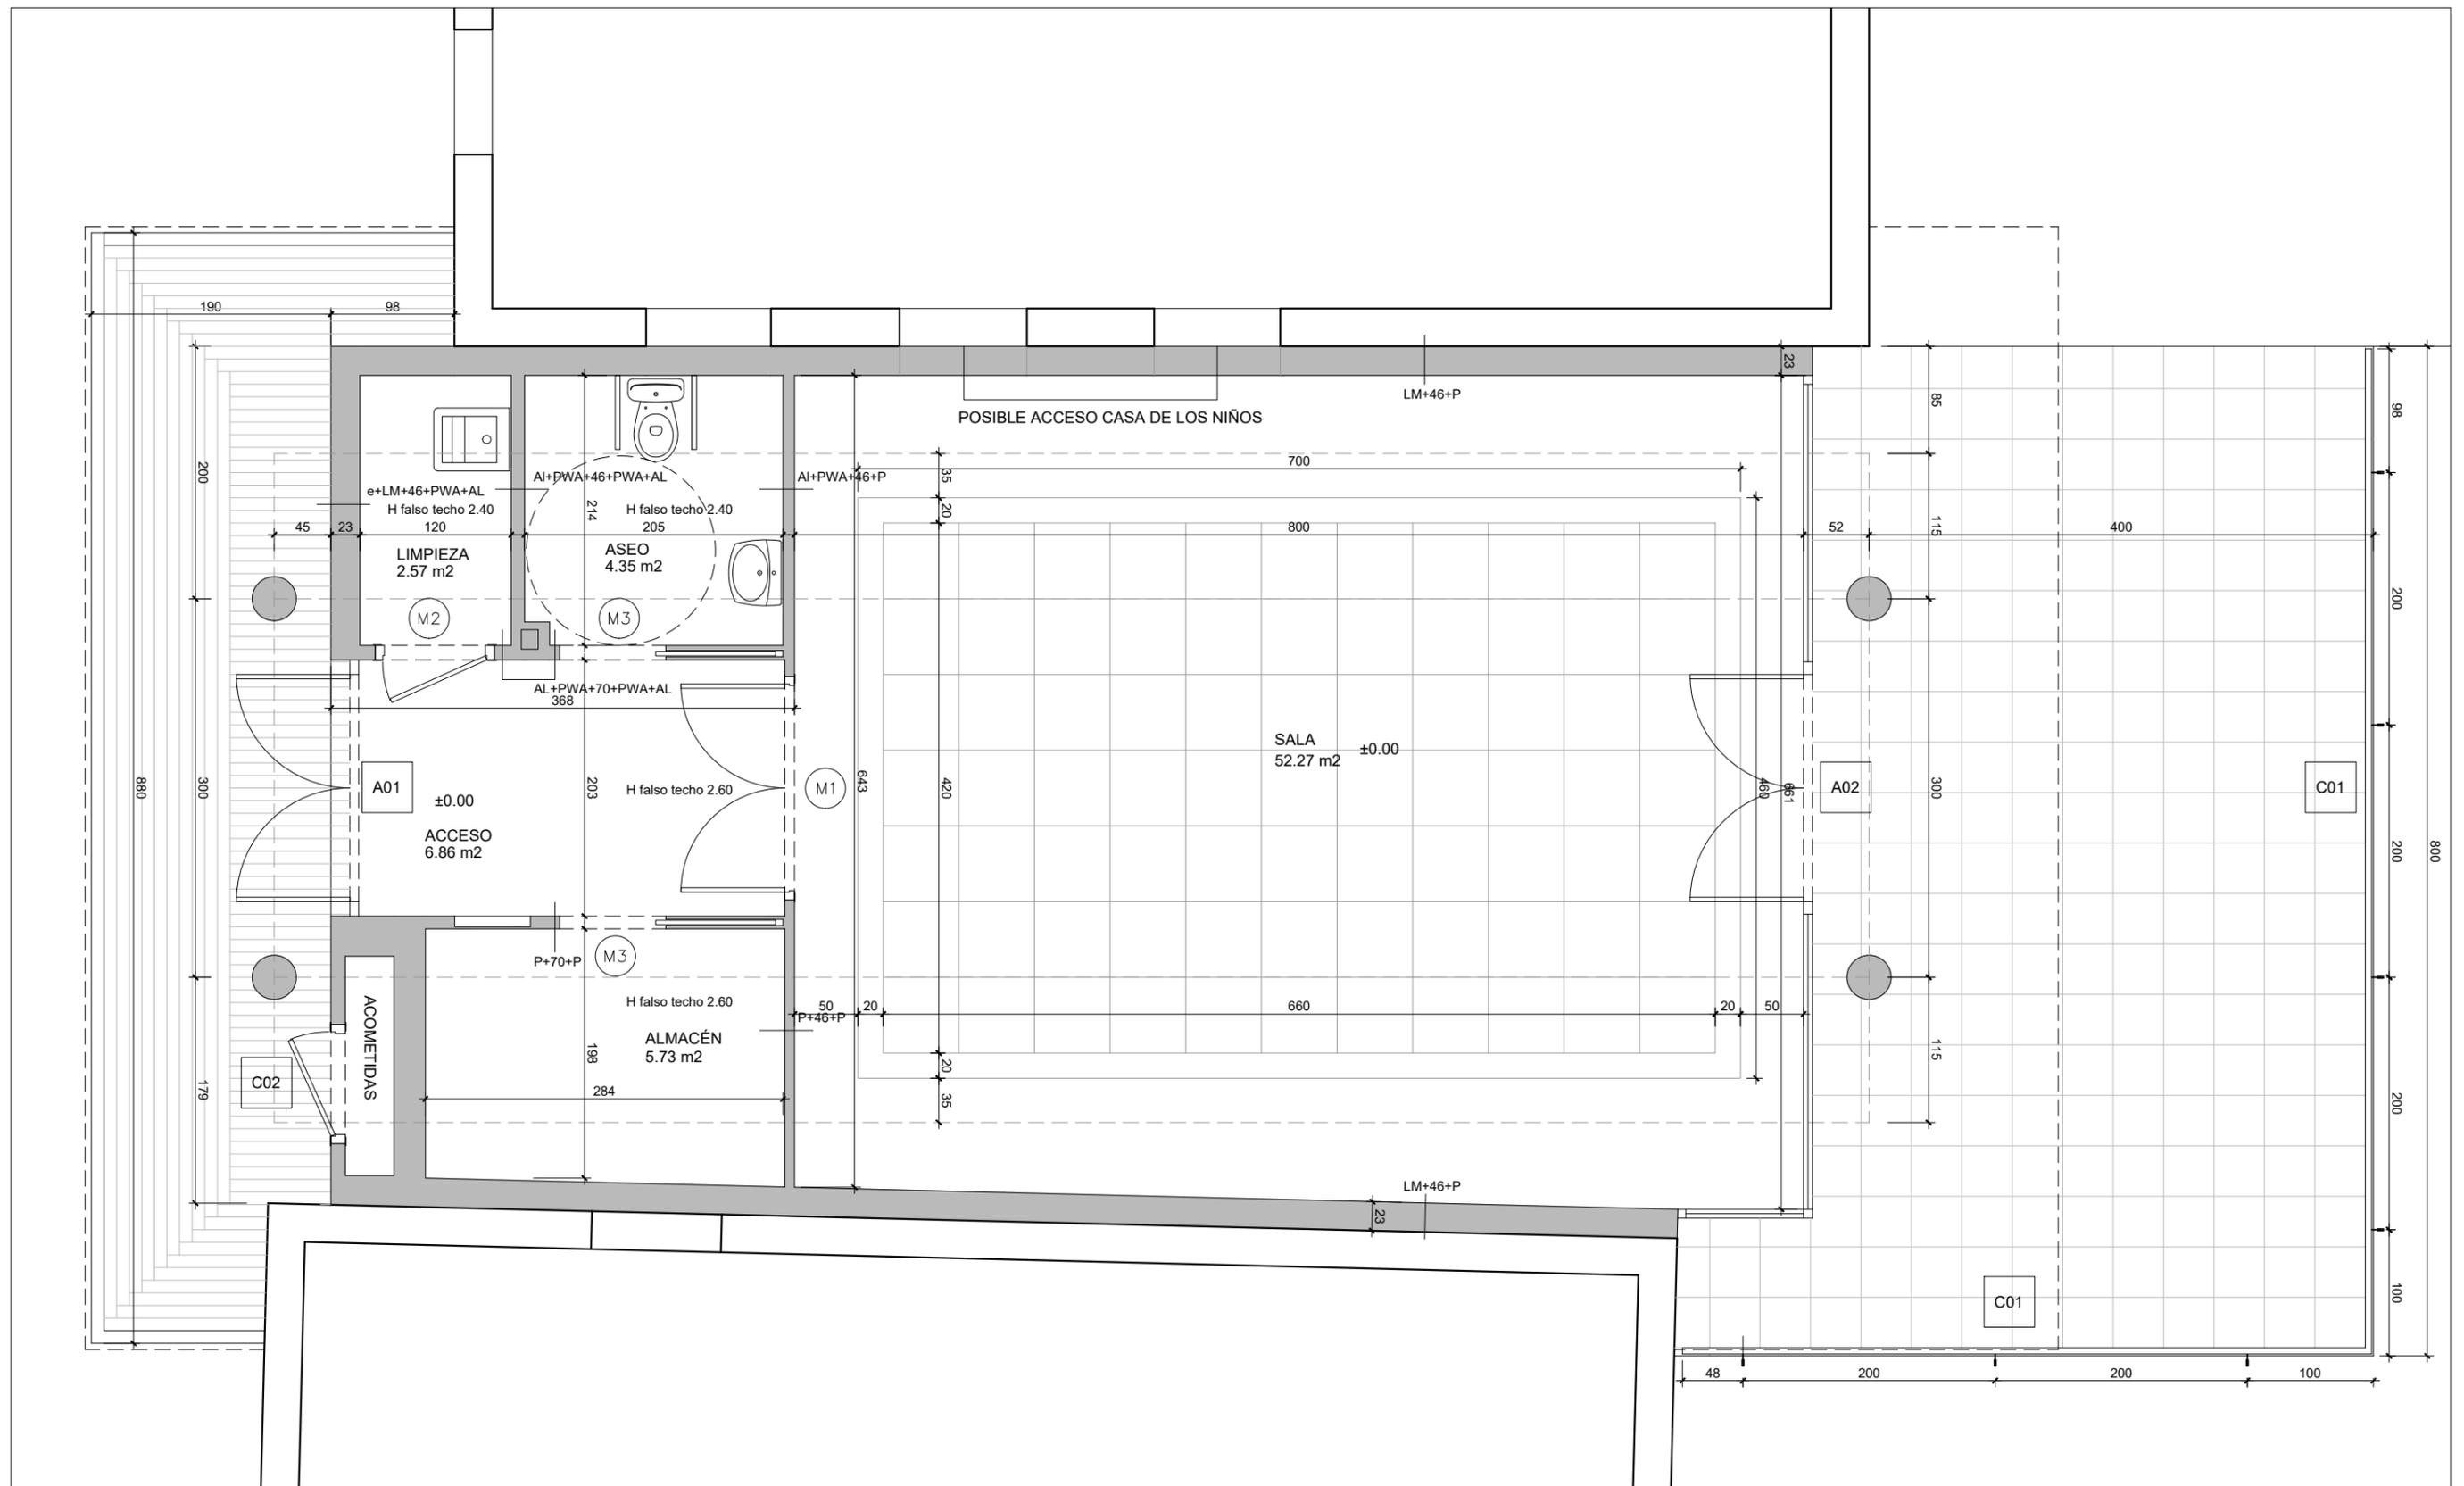

FEBRERO-2020 REVISADO:	LA PROPIEDAD AYTO. DE OLMEDA DE LAS FUENTES	EL ARQUITECTO AG ARQUITECTOS GOP S.L.P. <small>C/ CEDRO, 8. P16 2º IZQ, 28250 TORRELODONES-MADRID</small>	MANUEL ABAD CARRASCOSA 	PLANTA. COTAS, USOS SUPERFICIES MEMORIA DE CARPINTERIA	Nº DE PLANO A2-1
					E=1/50

PROYECTO BÁSICO Y DE EJECUCIÓN DE UNA SALA POLIVALENTE MUNICIPAL EN LA C/PINTOR ÁLVARO DELGADO 4. OLMEDA DE LAS FUENTES-MADRID