

TECNICOS



GENIL ARQUITECTURA S.L.
Avda. Brasilia nº 21, 1º D, Madrid, 28028
Tel. 91 725 05 04, Fax 91 713 04 96
E mail: genil.arquitectura@gmail.com

[Signatures]

D. JORGE A. DOMINGUEZ CORTES
D. MANUEL DOMINGO LLORENTE

PROPIEDAD

ILMO. AYTO. DE OLMEDA DE LAS FUENTES

P.P. D^a. MARÍA VICTORIA ROLDÁN PRIETO

PROYECTO

BÁSICO Y DE EJECUCION

NAVE PARA ALMACÉN MUNICIPAL

C/ PINTOR ALVARO DELGADO Nº 4

OLMEDA DE LAS FUENTES. MADRID.

PLANO

GRUPO: PLANOS DE ARQUITECTURA
DESCRIPCION

ALZADOS A C/ CRISTO DEL OLVIDO
FECHA: MARZO 2020

PLANO NÚMERO


AR-02

ESCALA


1/75



CUADRO DE CARPINTERÍAS

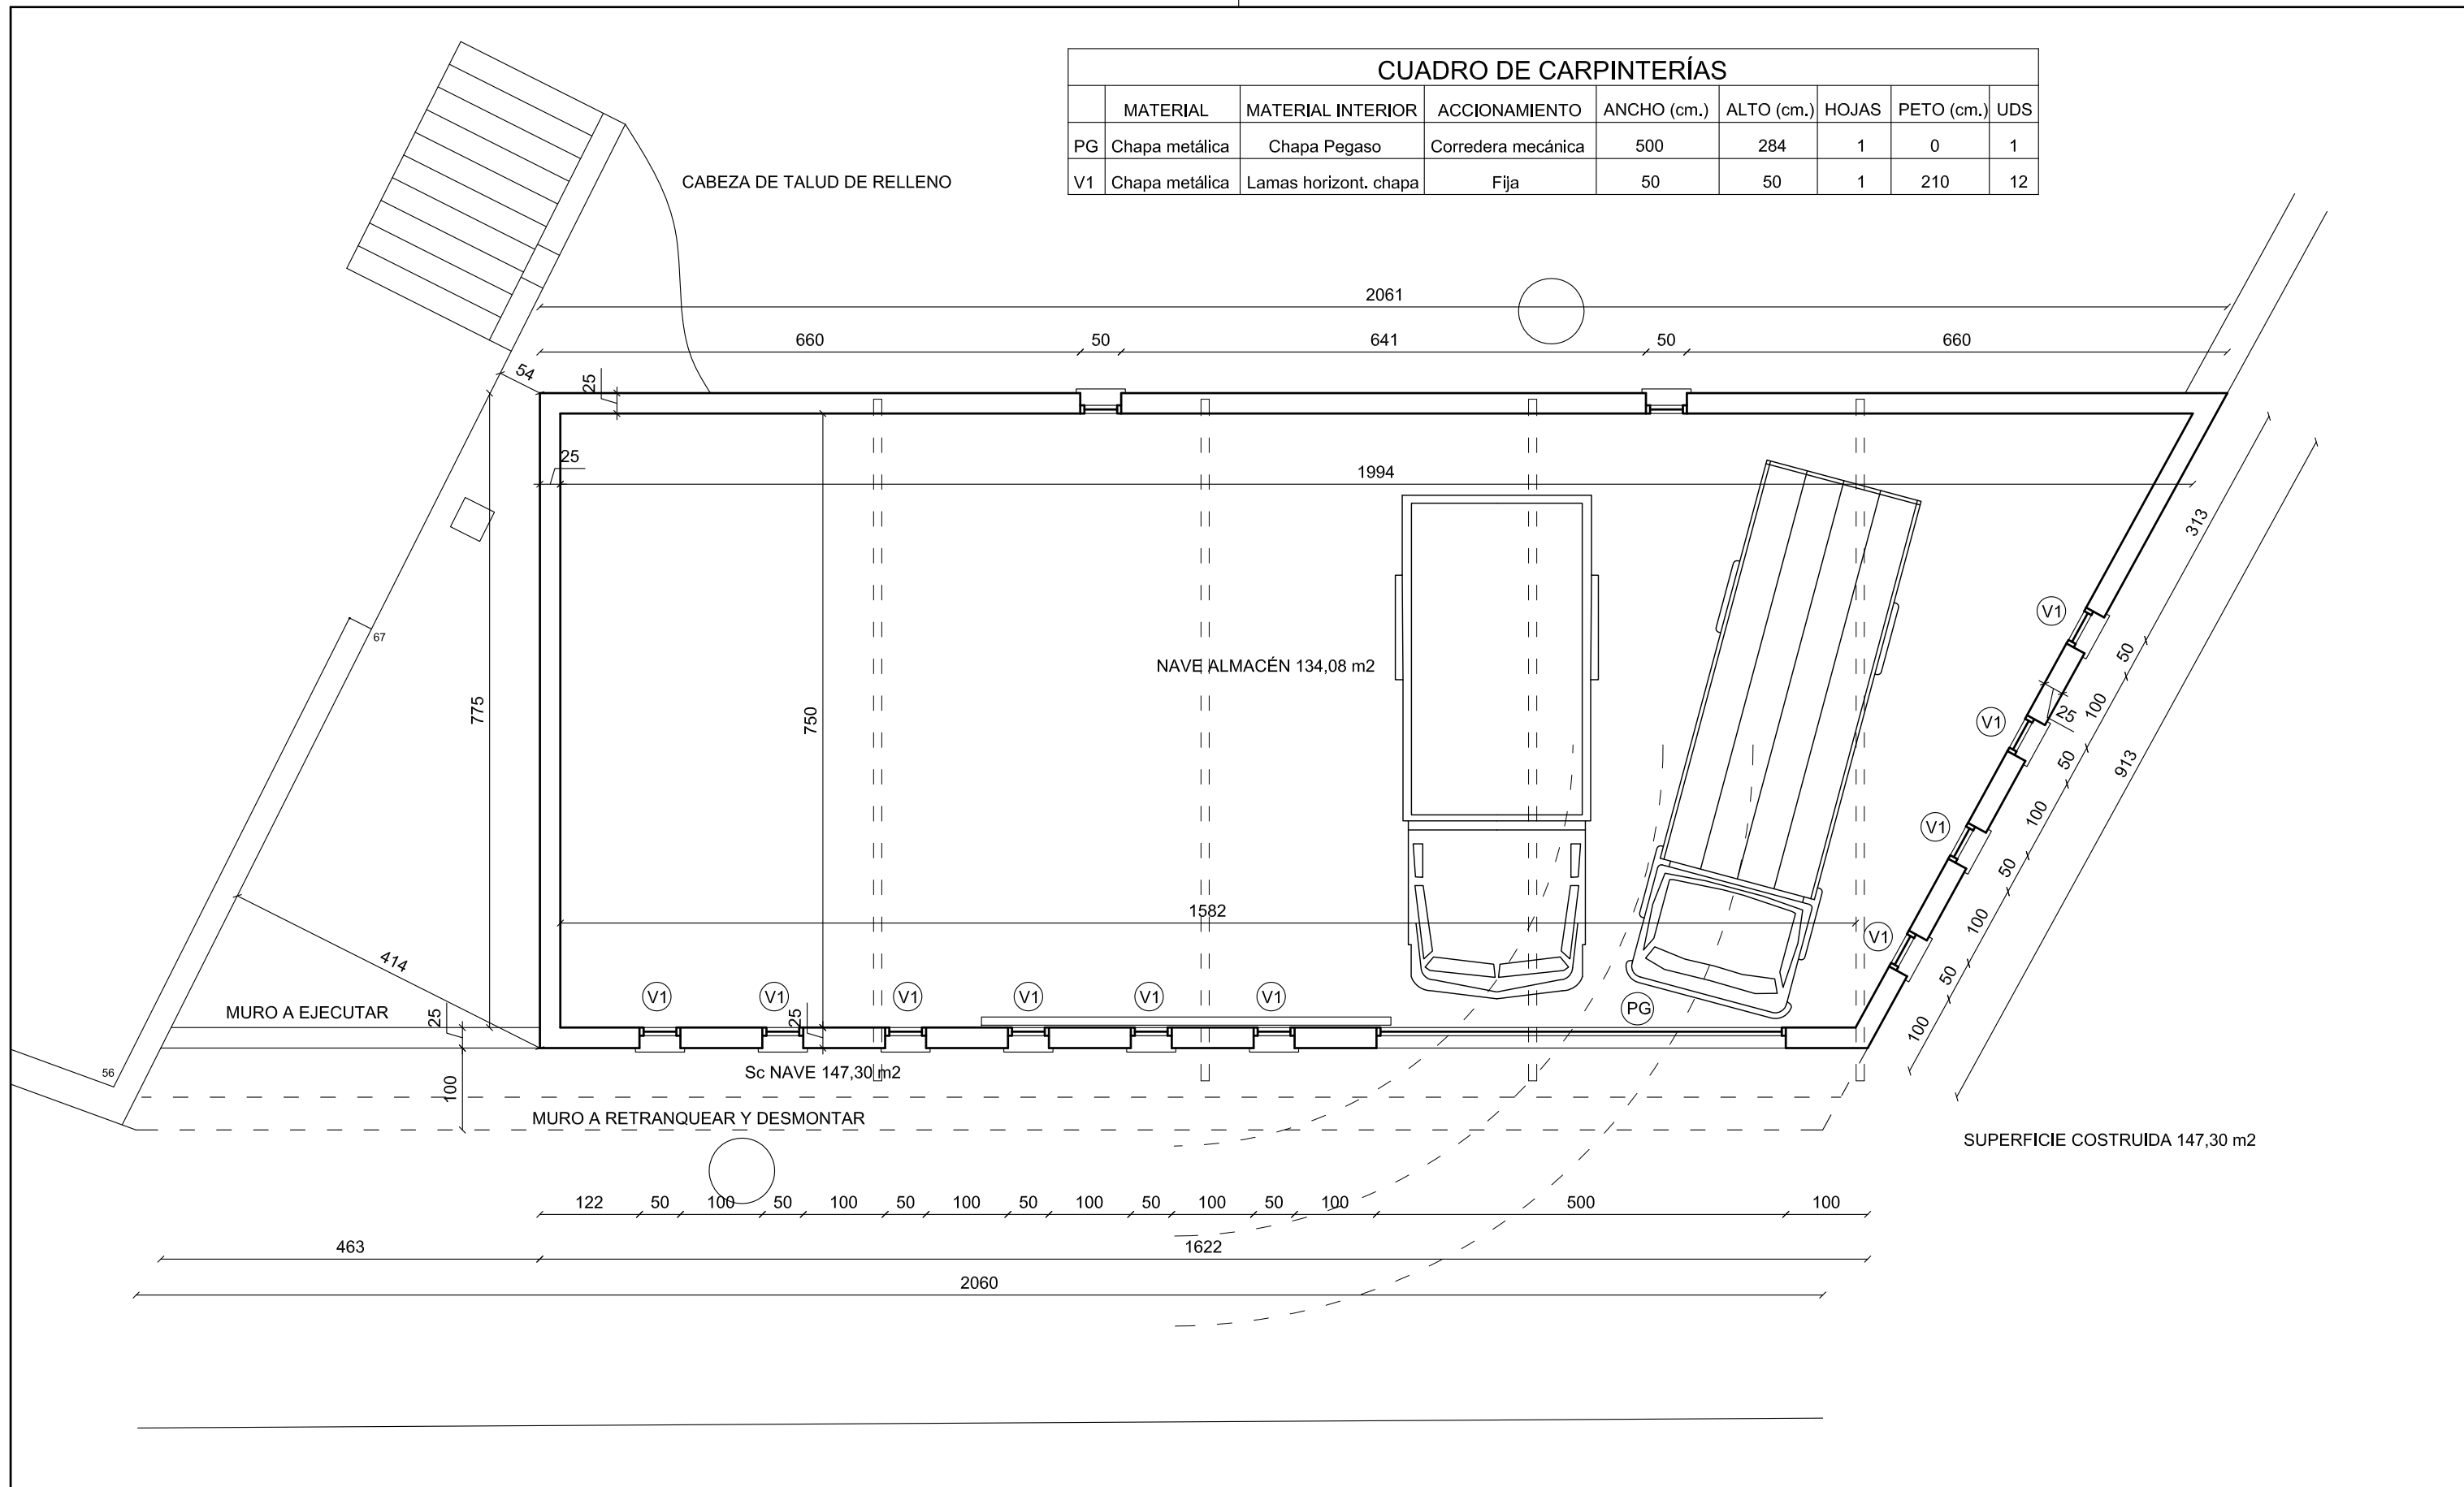	MATERIAL	MATERIAL INTERIOR	ACCIONAMIENTO	ANCHO (cm.)	ALTO (cm.)	HOJAS	PETO (cm.)	UDS
PG	Chapa metálica	Chapa Pegaso	Corredera mecánica	500	284	1	0	1
V1	Chapa metálica	Lamas horizont. chapa	Fija	50	50	1	210	12



TECNICOS


GENIL ARQUITECTURA S.L.
 Avda. Brasília nº 21, 1º D, Madrid, 28028
 Tel. 91 725 05 04, Fax 91 713 04 96
 E mail: genil.arquitectura@gmail.com

D. JORGE A. DOMÍNGUEZ CORTES
D. MANUEL DOMINGO LLORENTE

PROPIEDAD

ILMO. AYTO. DE OLMEDA DE LAS FUENTES

P.P. D^a. MARÍA VICTORIA ROLDÁN PRIETO

PROYECTO

BÁSICO Y DE EJECUCION


NAVE PARA ALMACÉN MUNICIPAL
C/ PINTOR ALVARO DELGADO Nº 4
OLMEDA DE LAS FUENTES. MADRID.

PLANO

GRUPO: PLANOS DE ARQUITECTURA
DESCRIPCION

PLANTA DE USOS, SUPERFICIES,
COTAS Y CARPINTERÍAS
FECHA: MARZO 2020

PLANO NÚMERO
AR-01
ESCALA
1/75

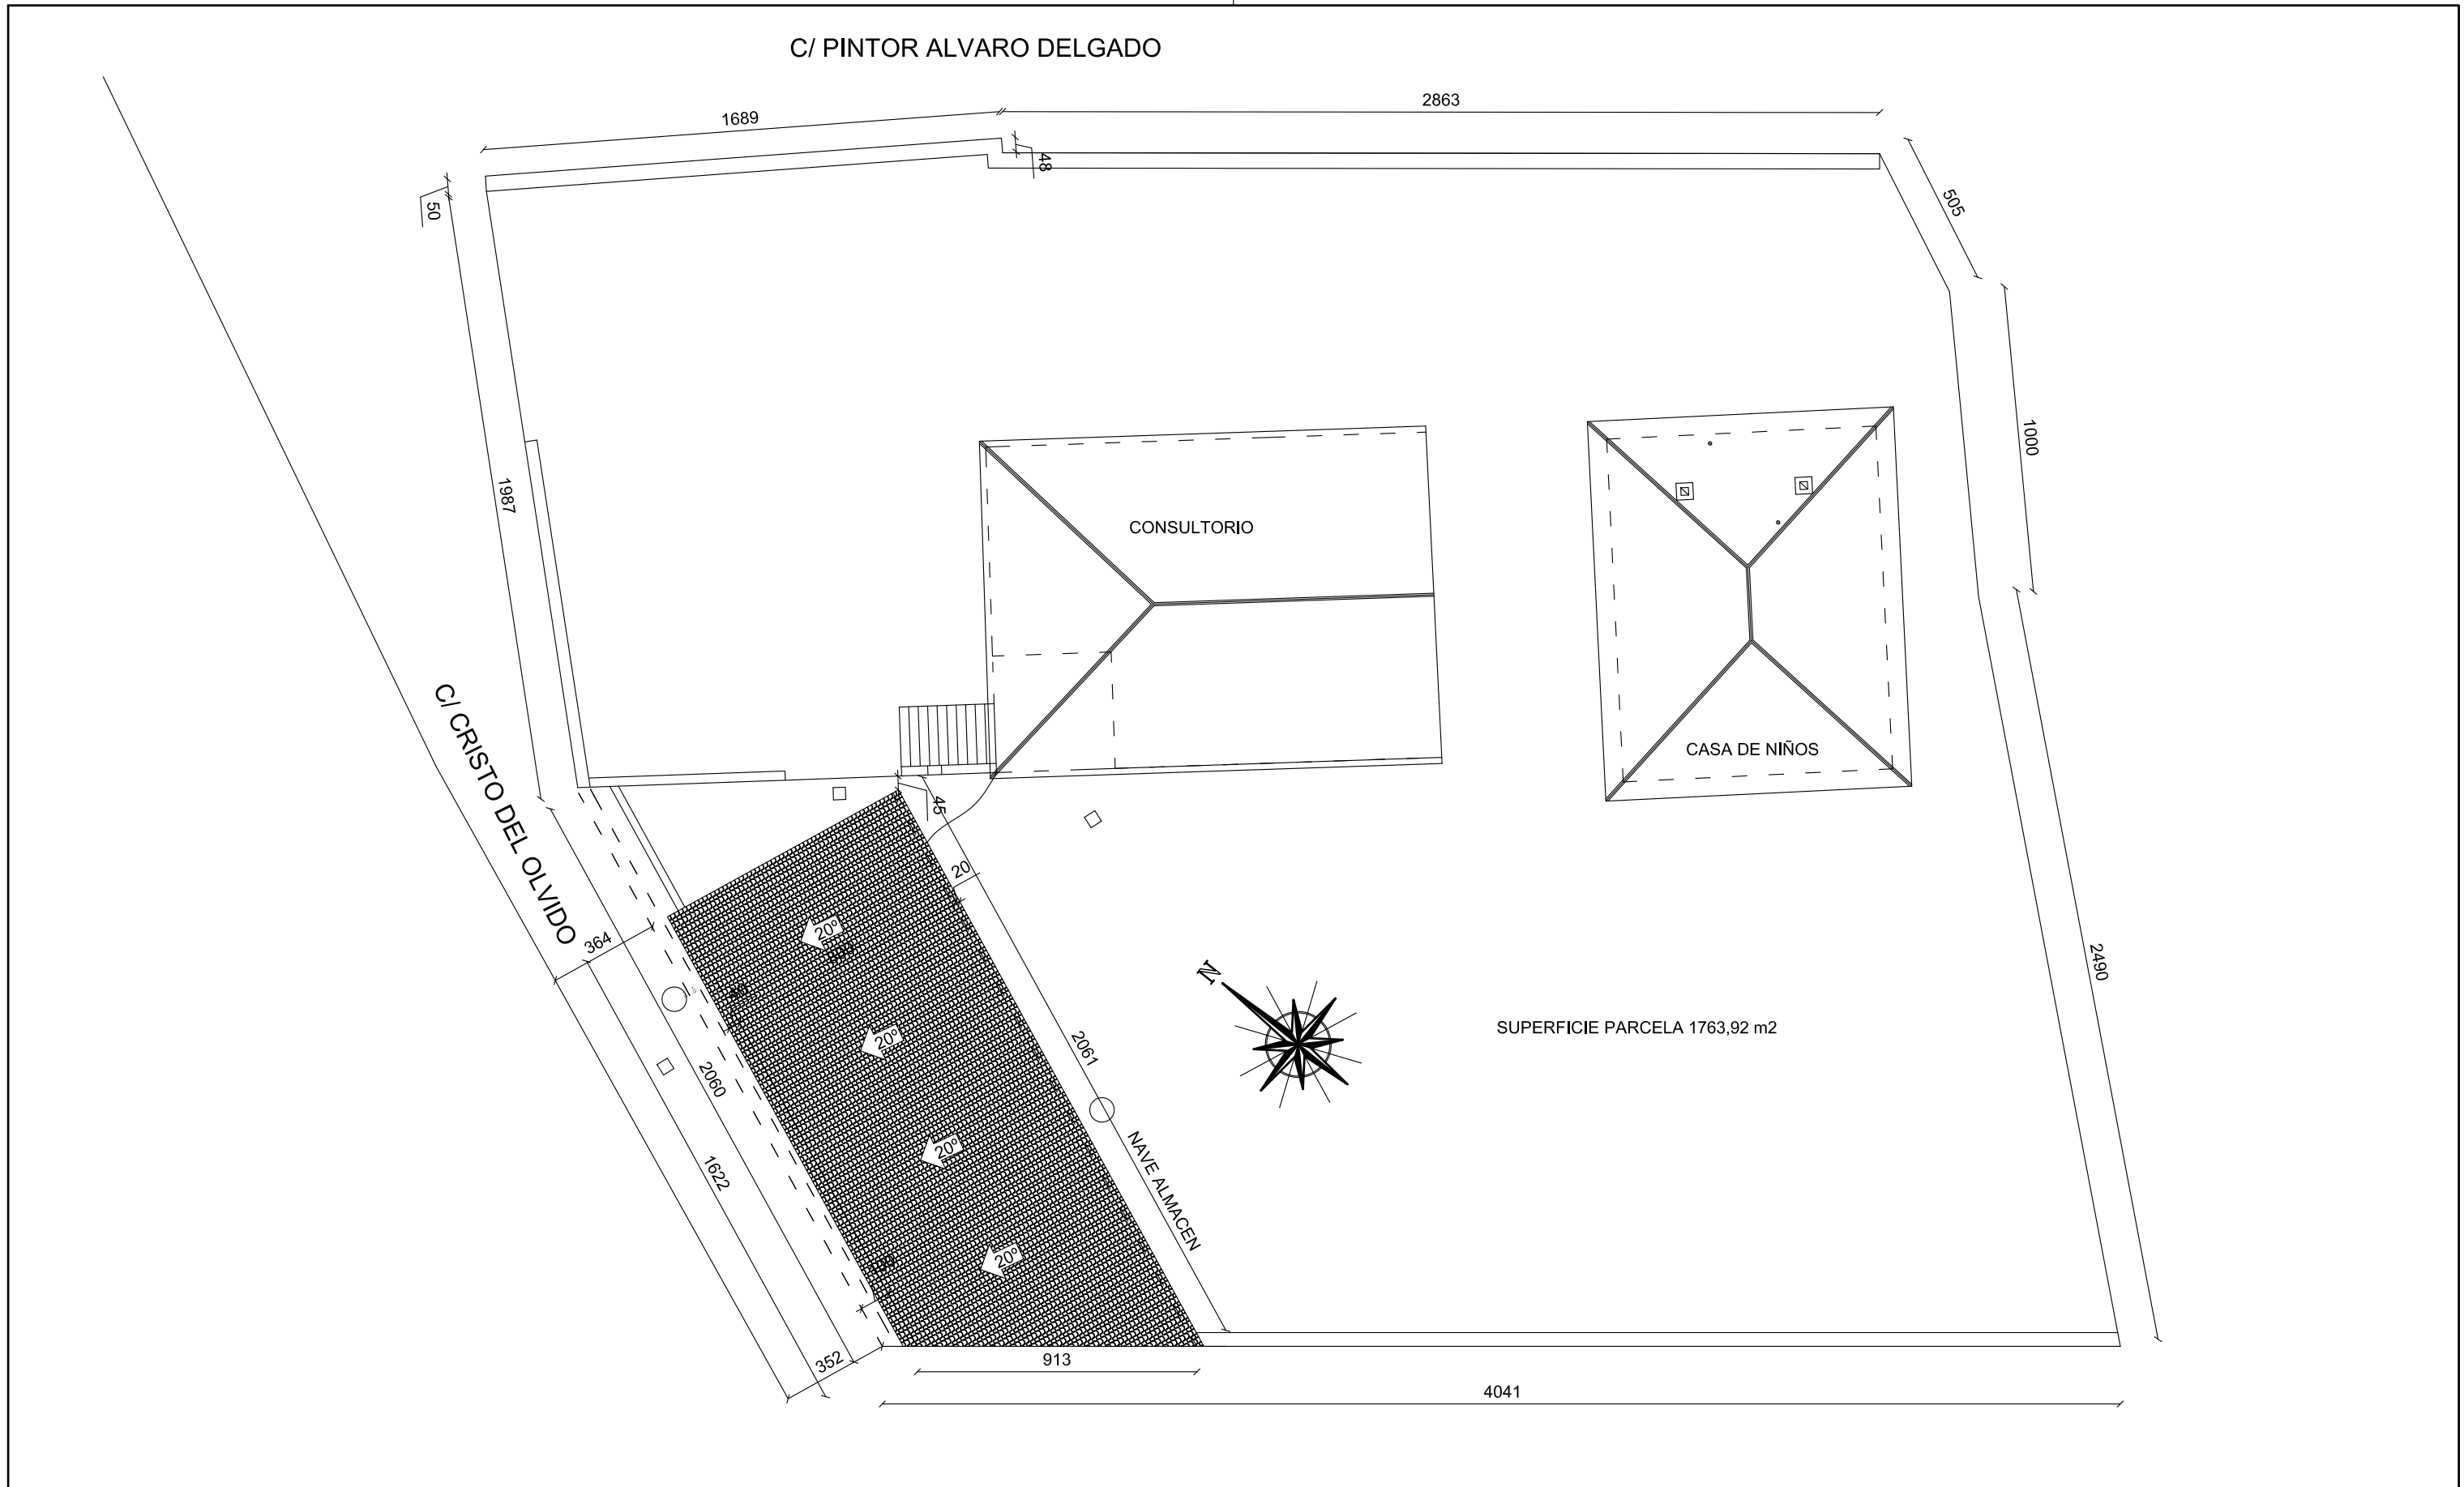

TECNICOS

GENIL ARQUITECTURA S.L.
 Avda. Brasil 11 nº 21, 1º D, Madrid, 28028
 Tel. 91 725 05 04, Fax 91 713 04 96
 E mail: genil.arquitectura@gmail.com

(Signatures)

D. JORGE A. DOMINGUEZ CORTES
 D. MANUEL DOMINGO LLORENTE

PROPIEDAD

ILMO. AYTO. DE OLMEDA DE LAS FUENTES

P.P. D^a. MARÍA VICTORIA ROLDÁN PRIETO

PROYECTO

BÁSICO Y DE EJECUCION

NAVE PARA ALMACÉN MUNICIPAL

C/ PINTOR ALVARO DELGADO Nº 4

OLMEDA DE LAS FUENTES. MADRID.

PLANO

GRUPO: PLANOS DE REFERENCIA
 DESCRIPCION

PLANTA DE IMPLANTACIÓN EN
 PARCELA Y CUBIERTAS
 FECHA: MARZO 2020

PLANO NÚMERO

SI-02

ESCALA

1/200