



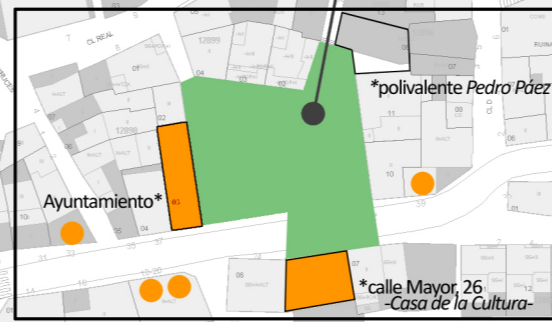

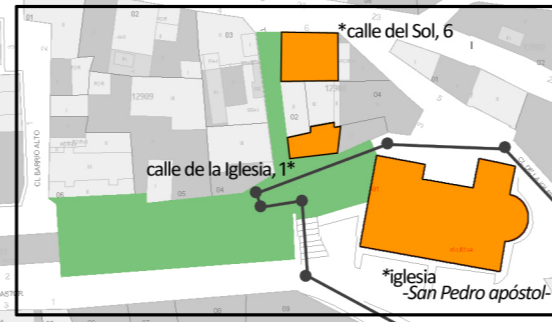

PLAN INTEGRADO DE ACTUACIÓN DE LA PLAZA DEL OLMO

PLAZA DE PEDRO PÁEZ

PLAN INTEGRADO DE ACTUACIÓN DE LA PLAZA DE LA VILLA




-  ÁREA DE ACTUACIÓN (c/inmuebles integrados)
-  BIENES ARQUITECTÓNICOS DE CONSIDERACIÓN (TOMO XVI, pág. 697 y ss.)
-  OTROS ELEMENTOS TIPOLOGICOS Y FUENTES (TOMO XVI, pág. 706 y ss.)
-  EJE URBANO (PASEO HISTÓRICO / BIOGRÁFICO: OLMEDA DE LAS FUENTES / PEDRO PÁEZ)

01
PLAN INTEGRADO DE ACTUACIÓN DE LA PLAZA DEL OLMO
CASCO URBANO Y ÁREAS DE ACTUACIÓN S/PLANIMETRÍA CATASTRAL
OLMEDA DE LAS FUENTES. AGOSTO - NOVIEMBRE 2018
PABLO FERNÁNDEZ SANZ, arquitecto doctor BB.AA.



PLAN INTEGRADO DE ACTUACIÓN DE LA PLAZA DEL OLMO

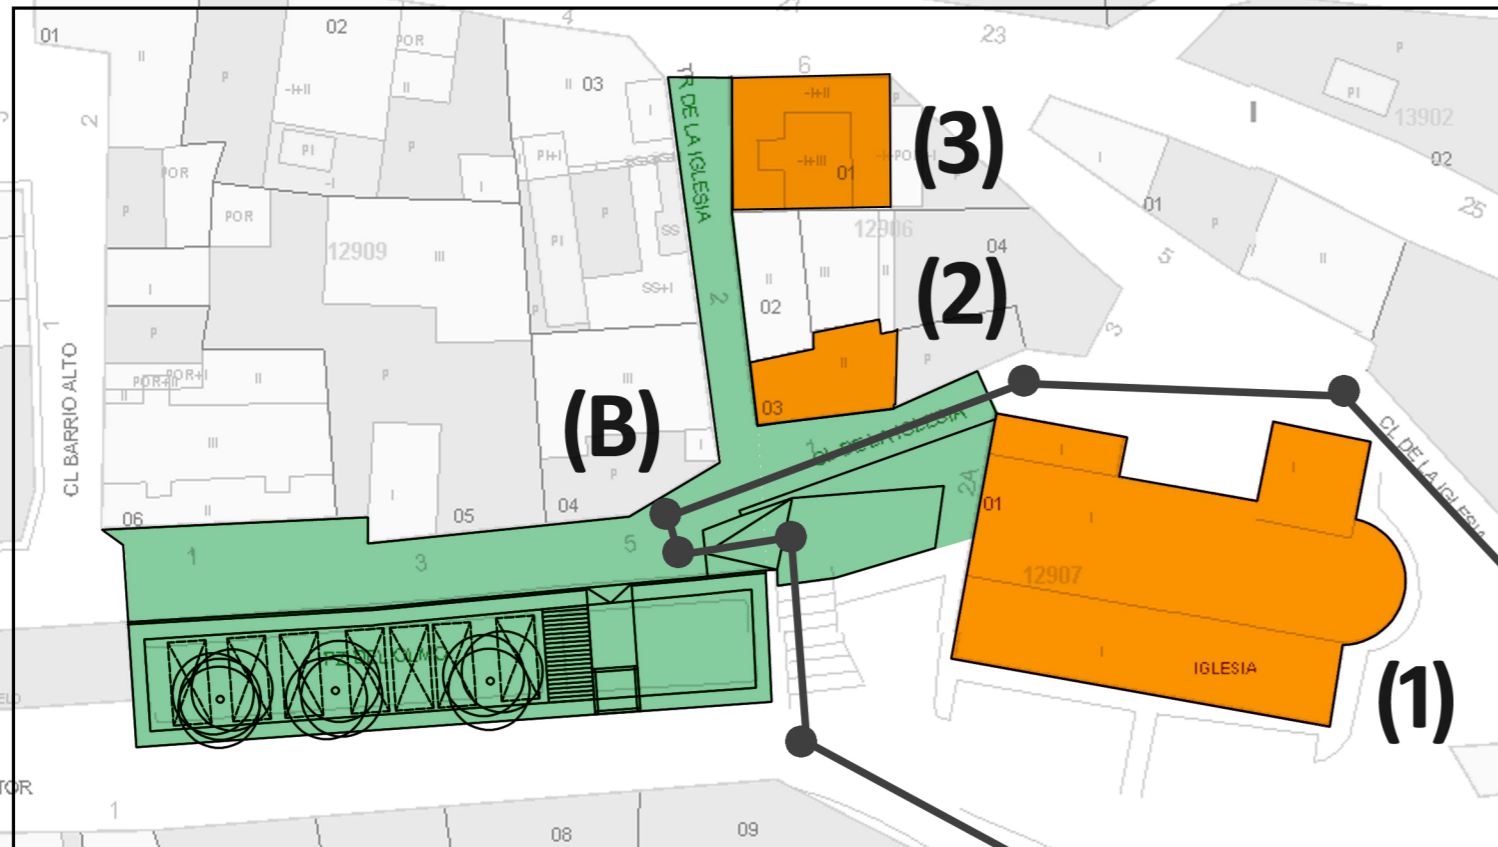





ESPACIOS PÚBLICOS DE CONVIVENCIA (eje urbano)

- (A) PLAZA DE LA VILLA
- (B) PLAZA DEL OLMO (coloq. *Plazuela*)
- (C) PLAZA DE PEDRO PÁEZ

BIENES RESEÑADOS EN ARQUITECTURA Y DESARROLLO URBANO DE LA COMUNIDAD DE MADRID'

- (1) IGLESIA PARROQUIAL DE SAN PEDRO APÓSTOL (TOMO XVI, pág. 700 y ss.)
- (2) CASA DEL MAESTRO - ELEMENTO TIPOLÓGICO en c/IGLESIA,1 (TOMO XVI, pág. 706 y ss.)
- (3) ELEMENTO TIPOLÓGICO en c/SOL,6 (TOMO XVI, pág. 706 y ss.)


-  **ÁREA DE ACTUACIÓN**
-  **BIENES ARQUITECTÓNICOS DE CONSIDERACIÓN (integrados)**
-  **OTROS ELEMENTOS TIPOLÓGICOS Y FUENTES (TOMO XVI, pág. 697 y ss.)**
-  **EJE URBANO (PASEO HISTÓRICO / BIOGRÁFICO: OLMEDA DE LAS FUENTES / PEDRO PÁEZ)**

PLAN INTEGRADO DE ACTUACIÓN DE LA PLAZA DEL OLMO
PLAN INTEGRAL DE ACTUACIÓN S/PLANIMETRÍA CATASTRAL (1:500)

OLMEDA DE LAS FUENTES. AGOSTO - NOVIEMBRE 2018
 PABLO FERNÁNDEZ SANZ, arquitecto doctor BB.AA.


02



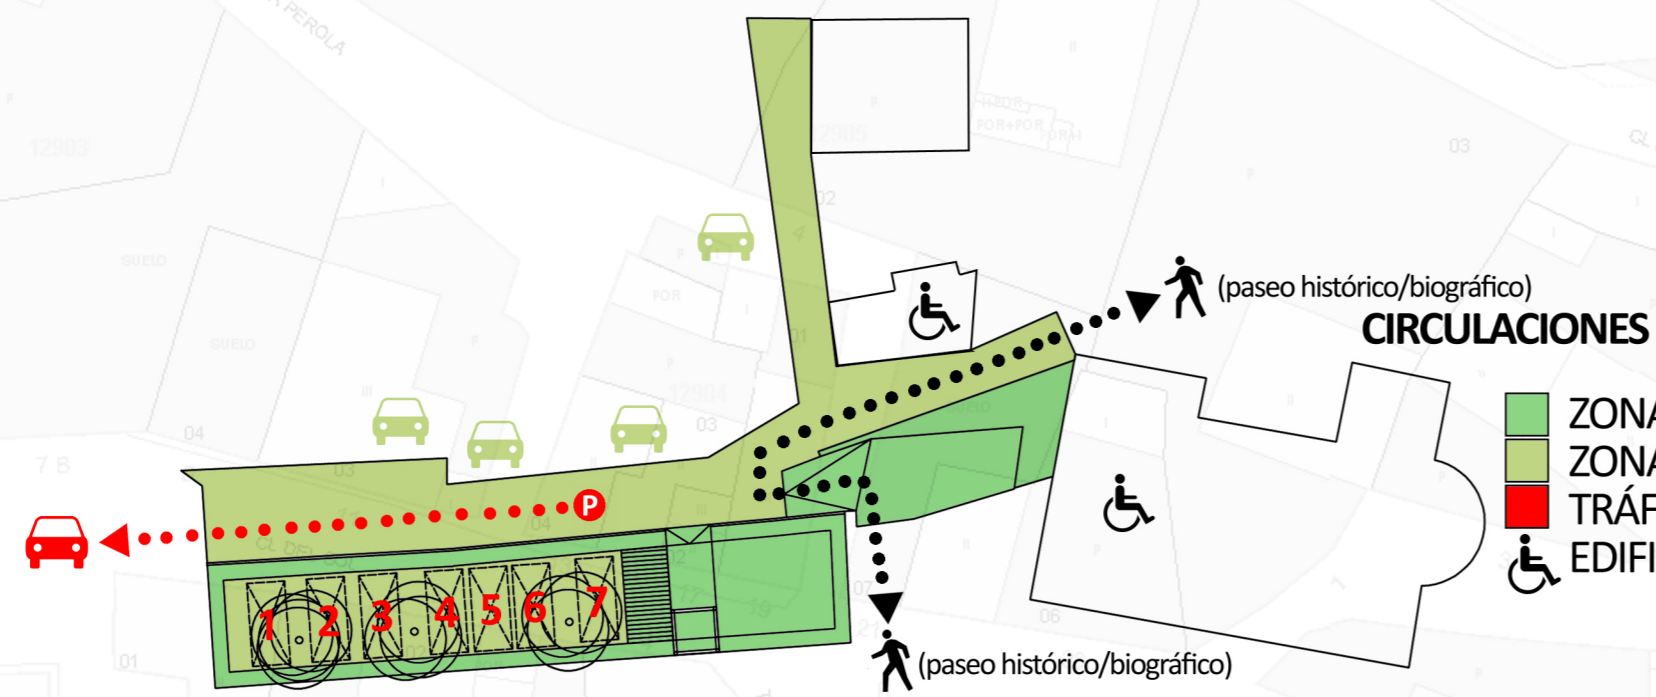


CIRCULACIONES

- ZONA PEATONAL
- ZONA DE PRIORIDAD PEATONAL (acceso a garaje privado)
- TRÁFICO RODADO (sólo aparcamiento)
- EDIFICIO INTEGRADO

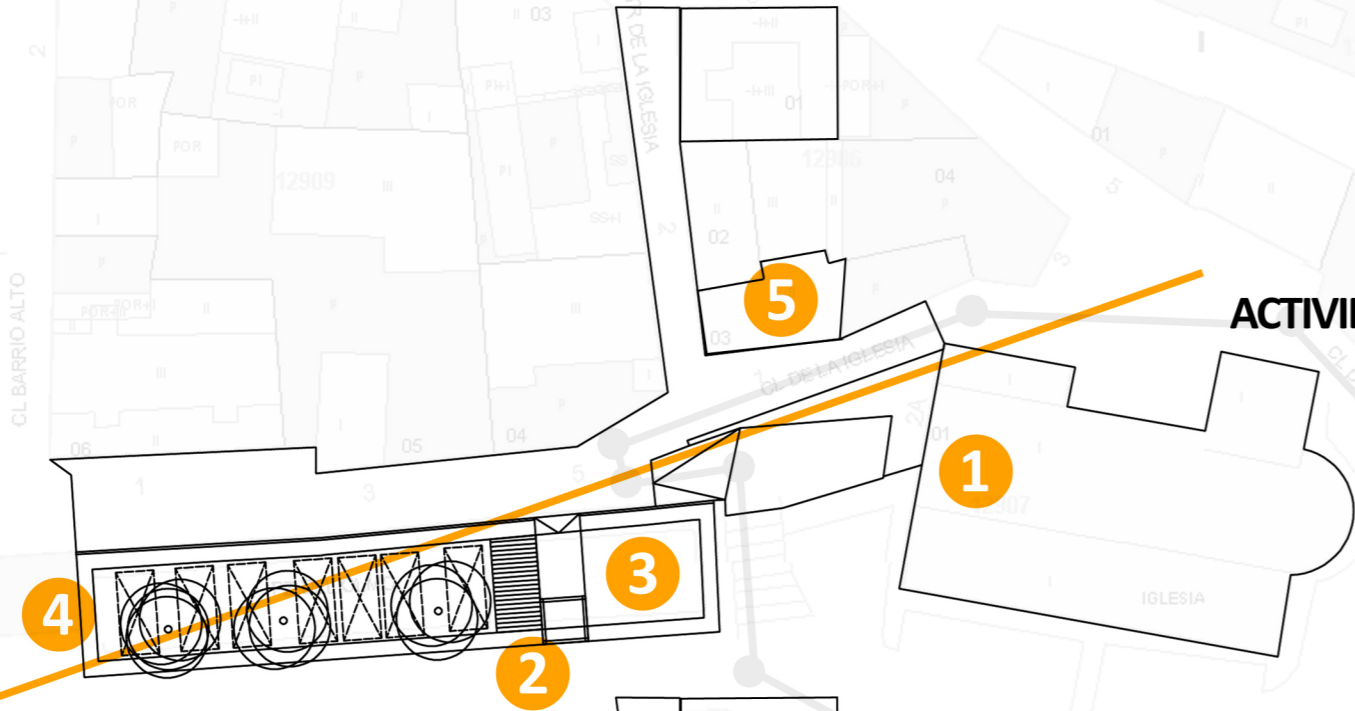

ACTIVIDADES Y SERVICIOS (Calle de convivencia)

- ① IGLESIA (Bien reseñado en 'Arquitectura y Desarrollo Urbano de la Comunidad de Madrid')
 - ② MIRADOR
 - ③ TEATRO AL AIRE LIBRE
 - ④ APARCAMIENTO
 - ⑤ CASA RURAL MUNICIPAL* c/IGLESIA,1 (Bien reseñado en 'Arquitectura y Desarrollo Urbano de la Comunidad de Madrid')
- * Alojamiento municipal bajo la denominación: *Casa del Maestro*.

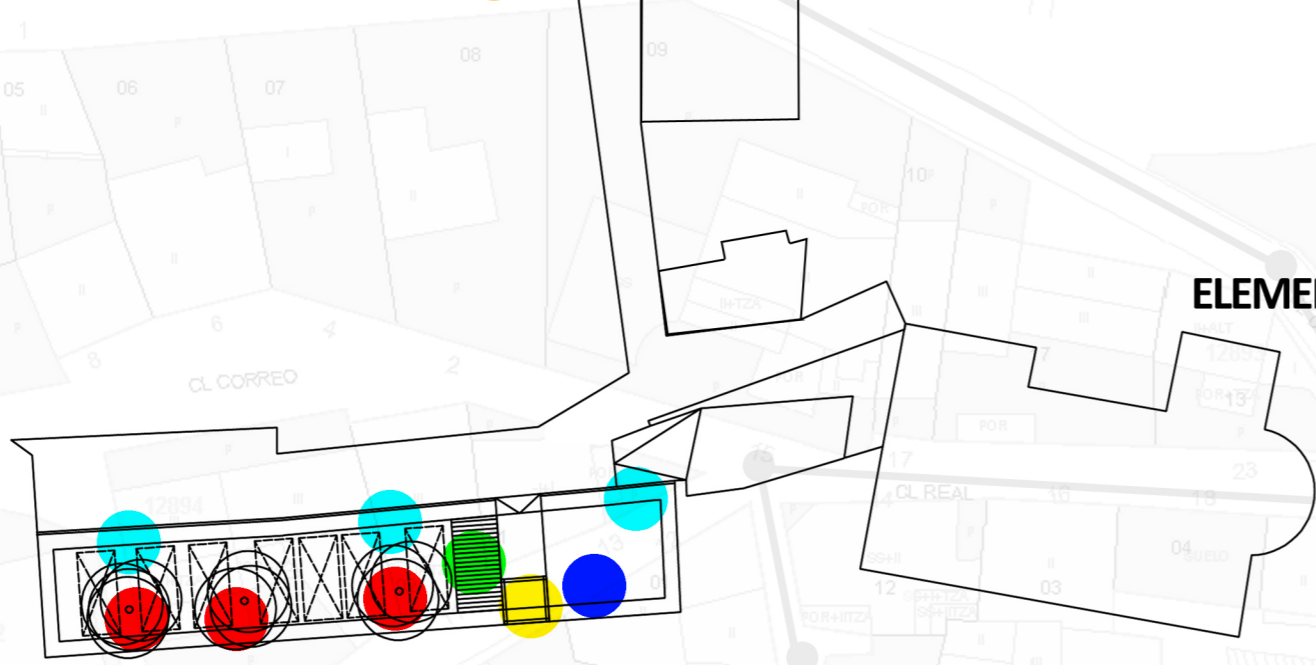


ELEMENTOS URBANOS

- ESTRUCTURA MIRADOR
- ÁRBOLADO (preexistente)
- PLATAFORMA - ESCENARIO
- FAROLAS (reubicación, preexistentes)
- FUENTE (reubicación, preexistente)

* vivienda / elemento tipológico, c/SOL,6 (Bien reseñado en 'Arquitectura y Desarrollo Urbano de la Comunidad de Madrid')

* casa del maestro

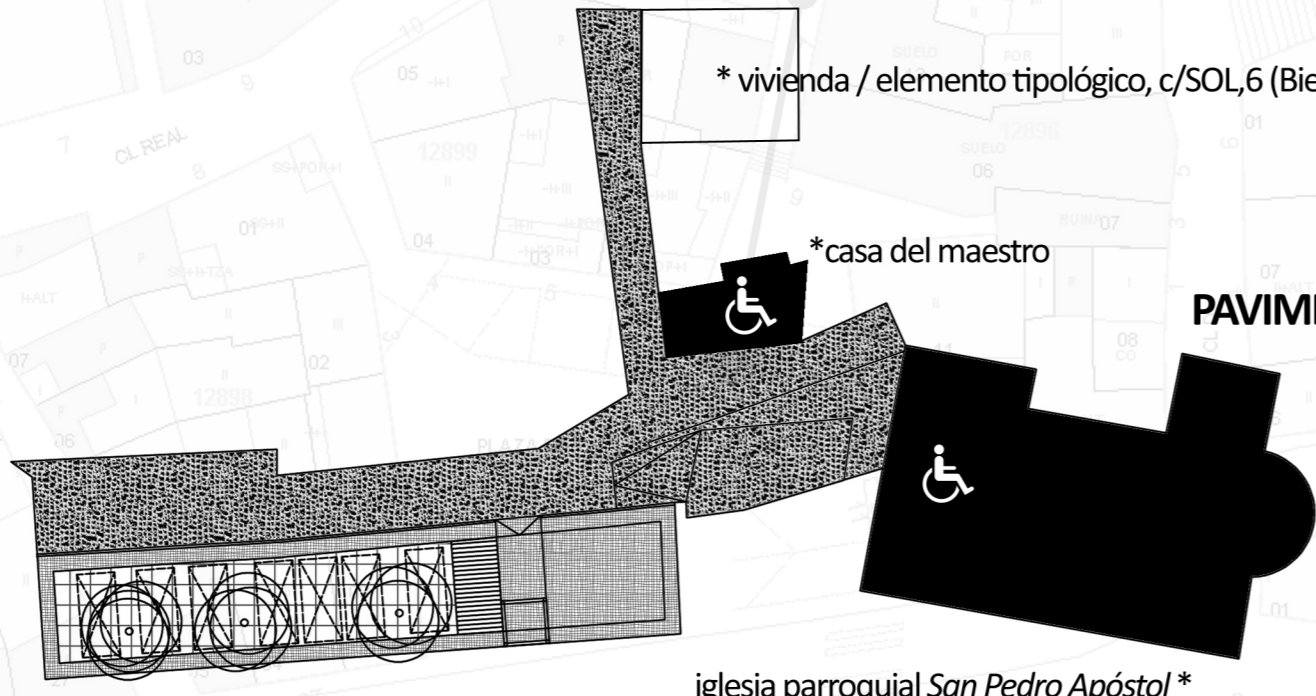

PAVIMENTOS

- LOSETAS DE CALIZA
- PAVICÉSPED (sobre lecho de arena)
- ADOQUINADO (sobre lecho de arena)
- MEJORAS ACCESIBILIDAD (s/edificios integrados)

iglesia parroquial *San Pedro Apóstol* *

