
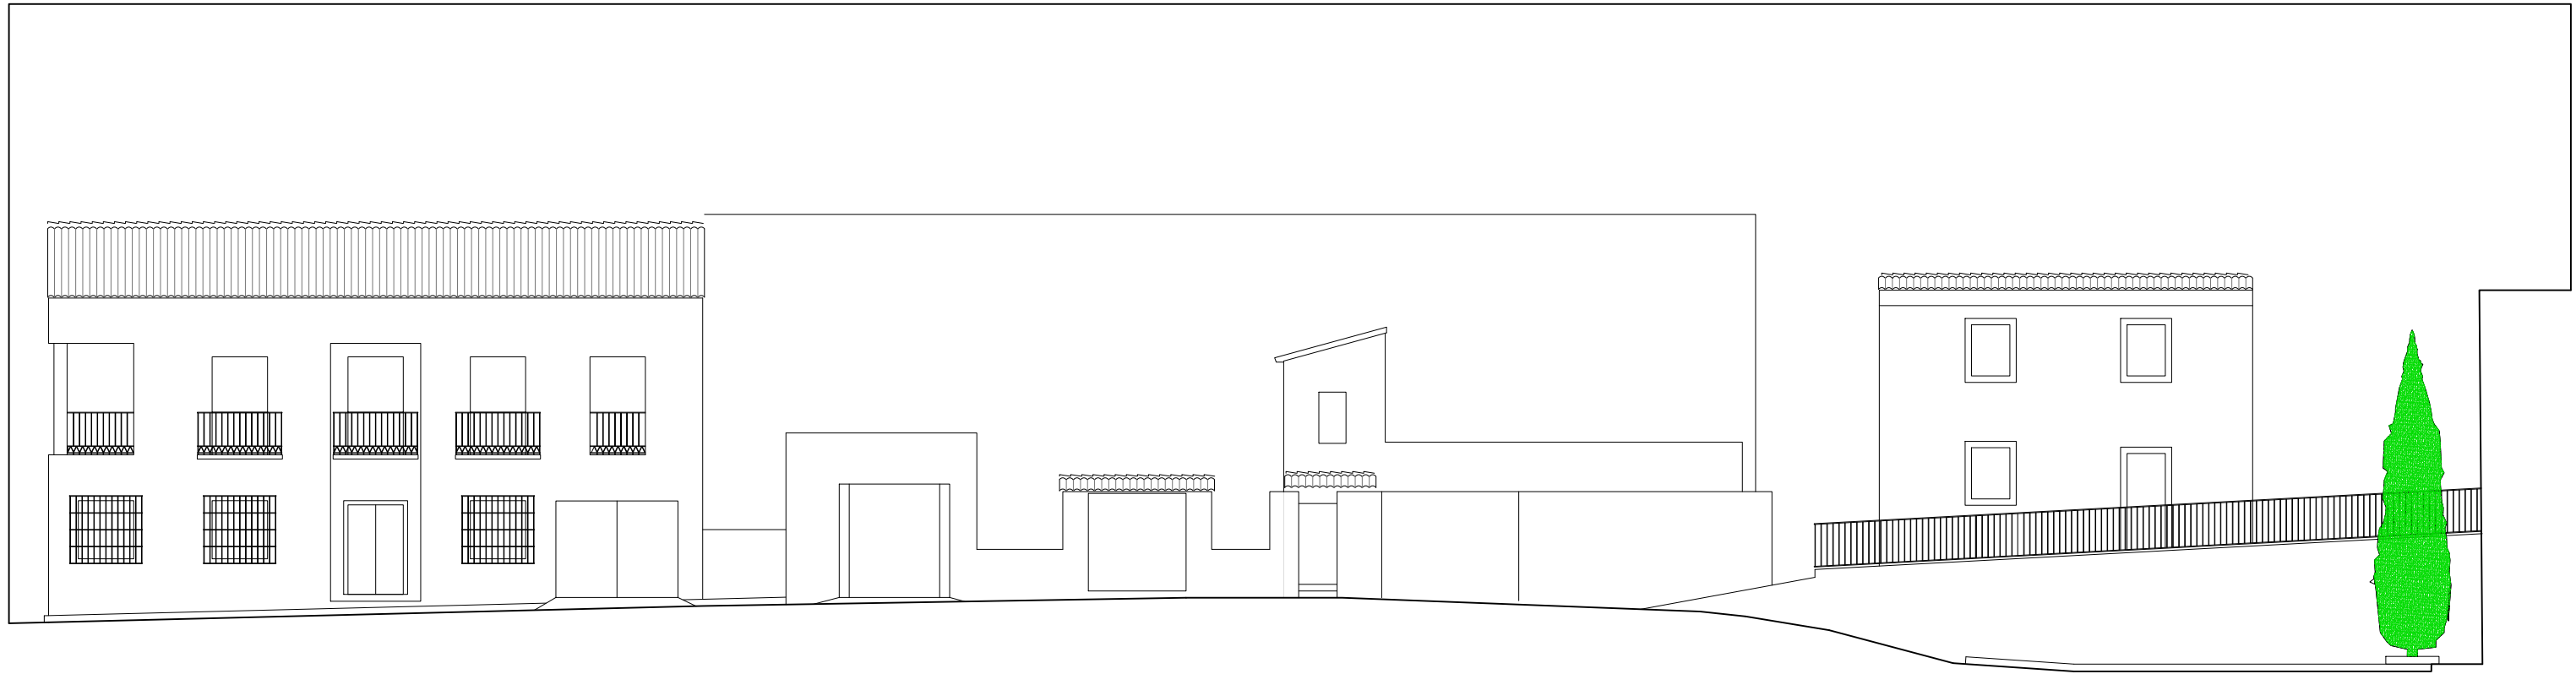





REMODELACIÓN DE LA PLAZA DEL OLMO Y MIRADOR
NÚCLEO URBANO DE OLMEDA DE LAS FUENTES, MADRID
R1

AYUNTAMIENTO DE OLMEDA DE LAS FUENTES

Miguel Ángel de Cea, Arquitecto


Diciembre 2025

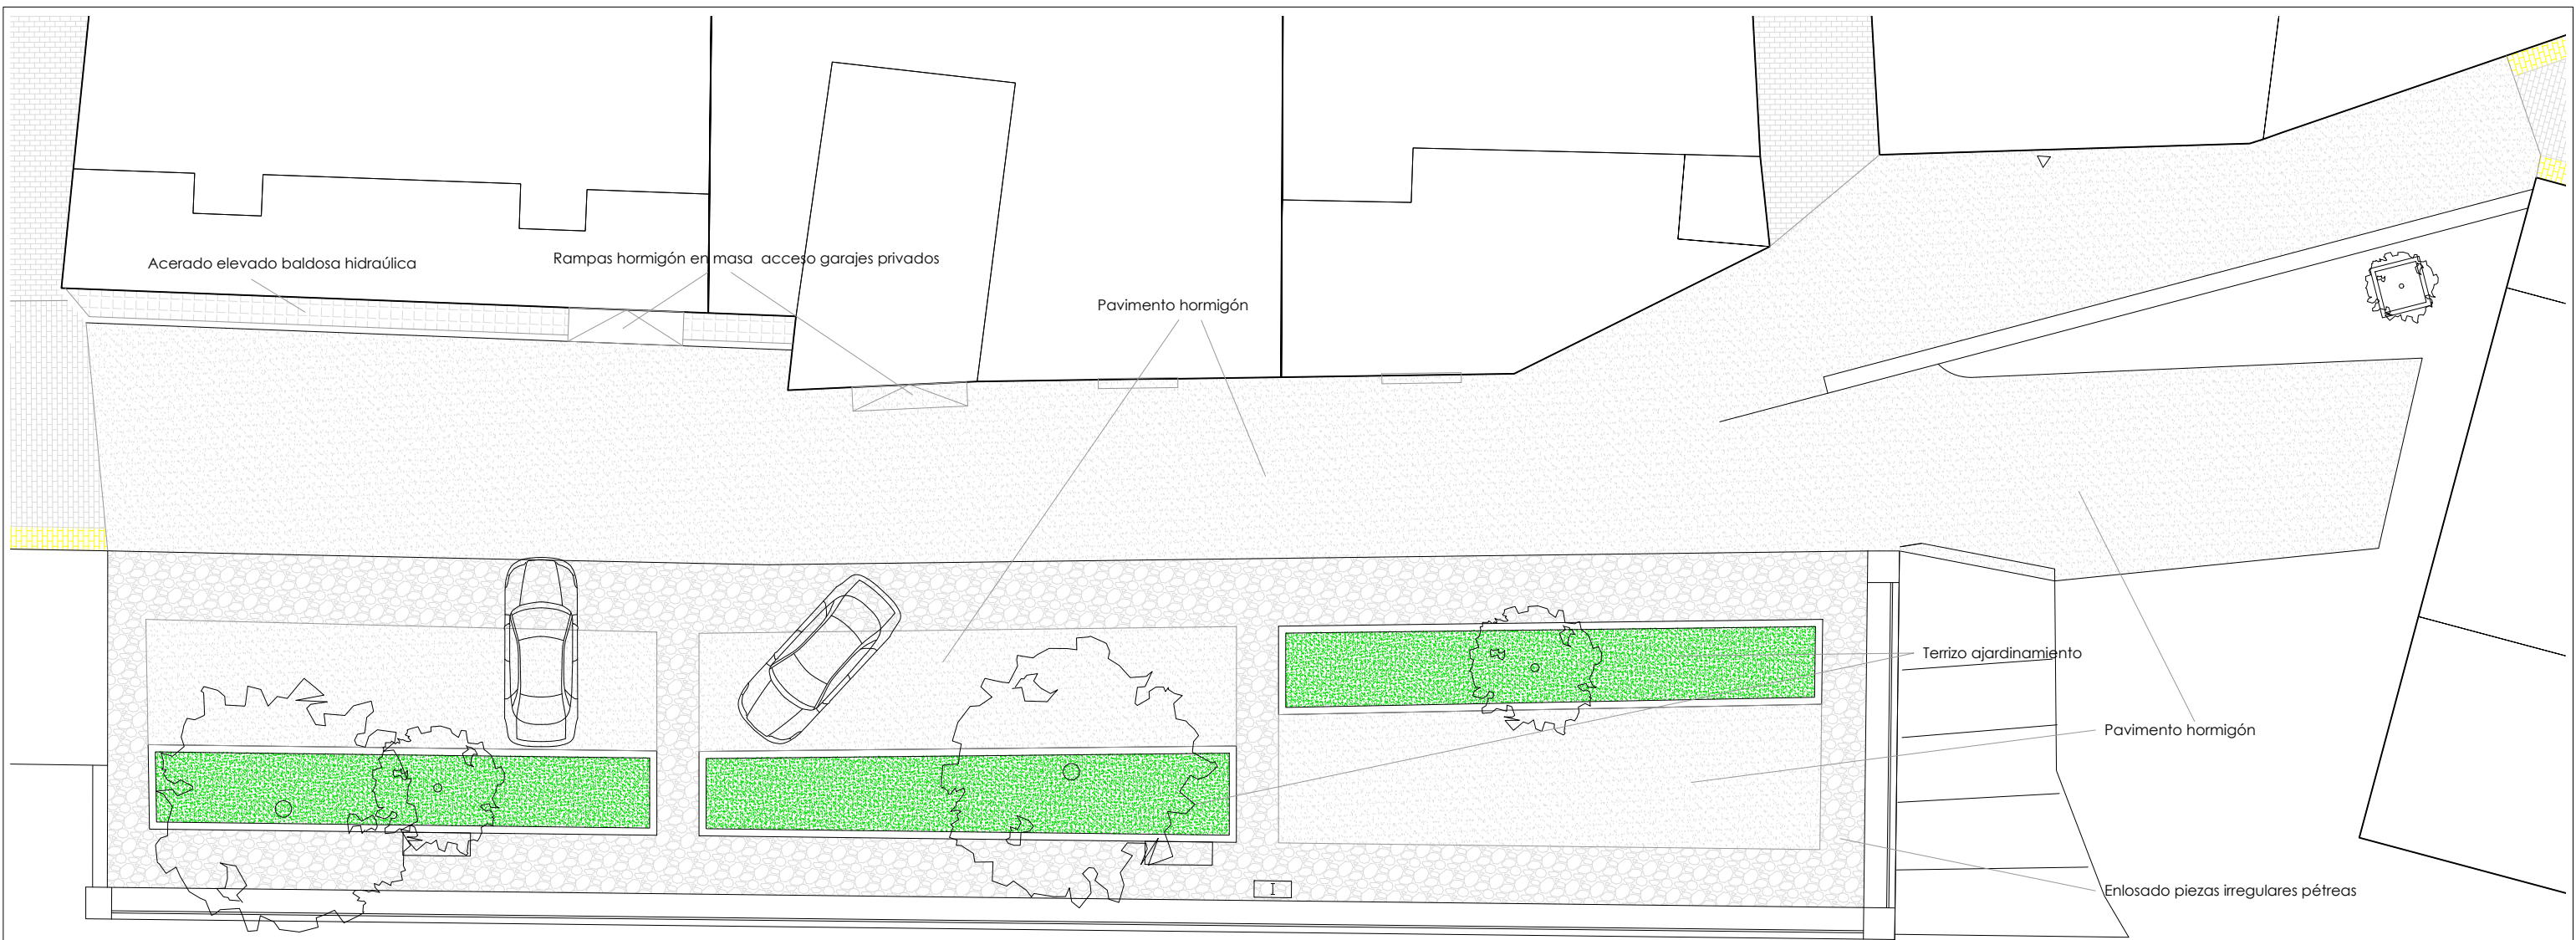

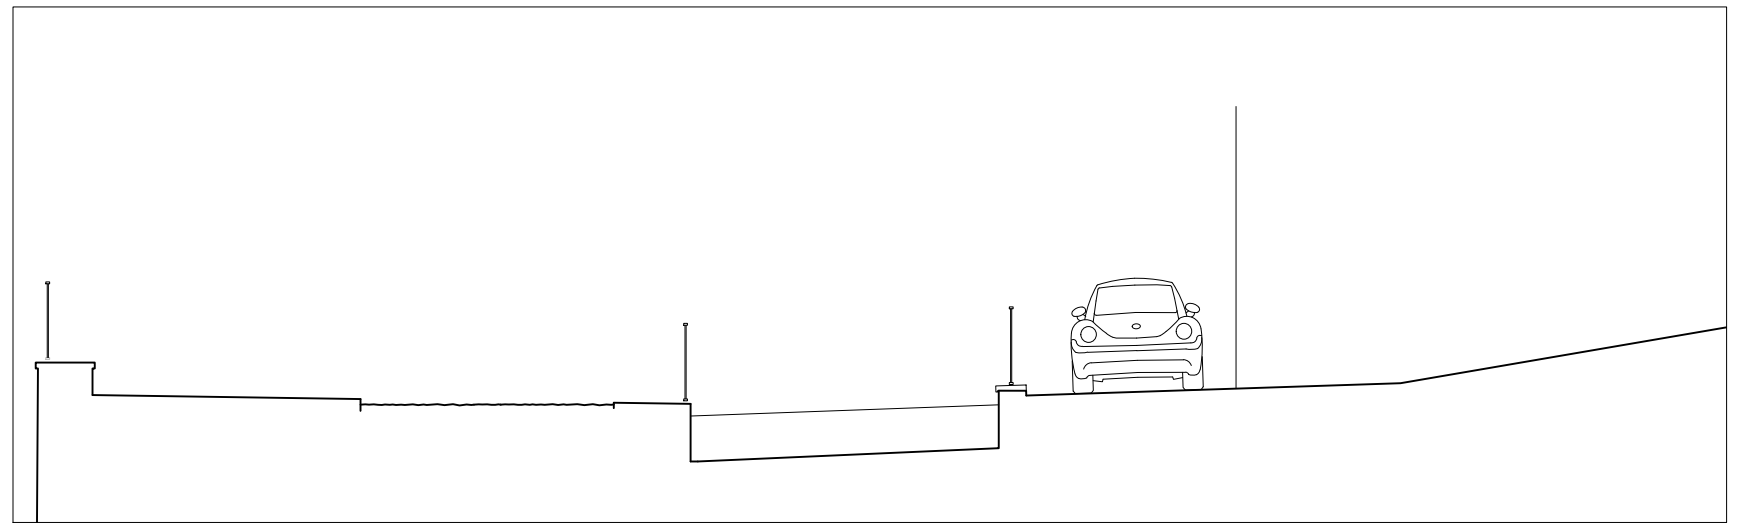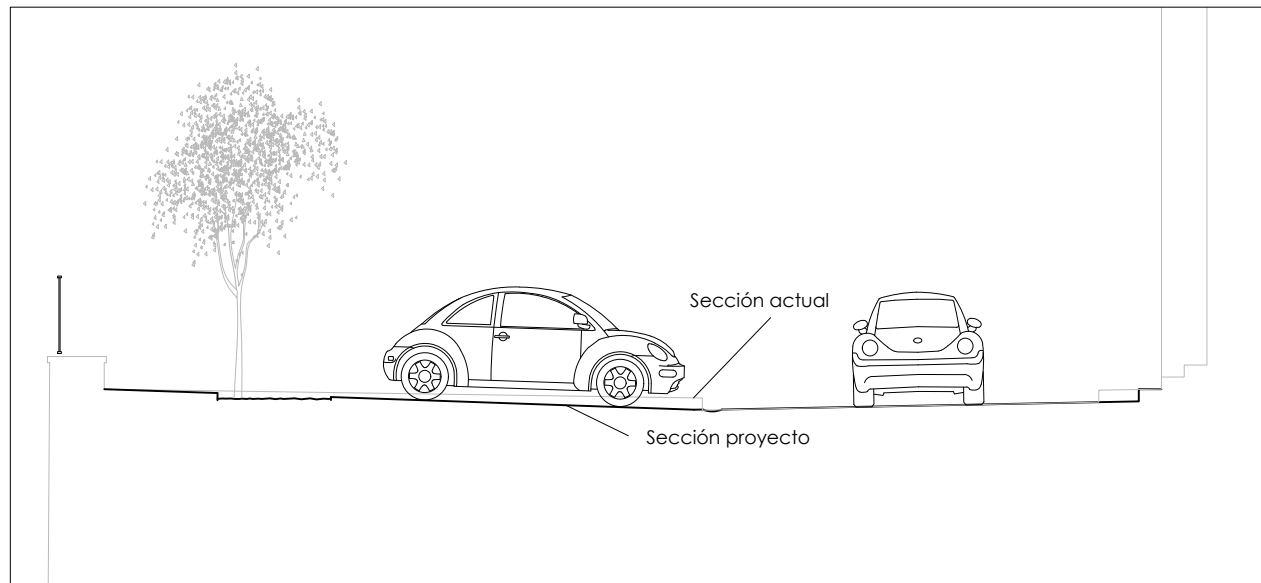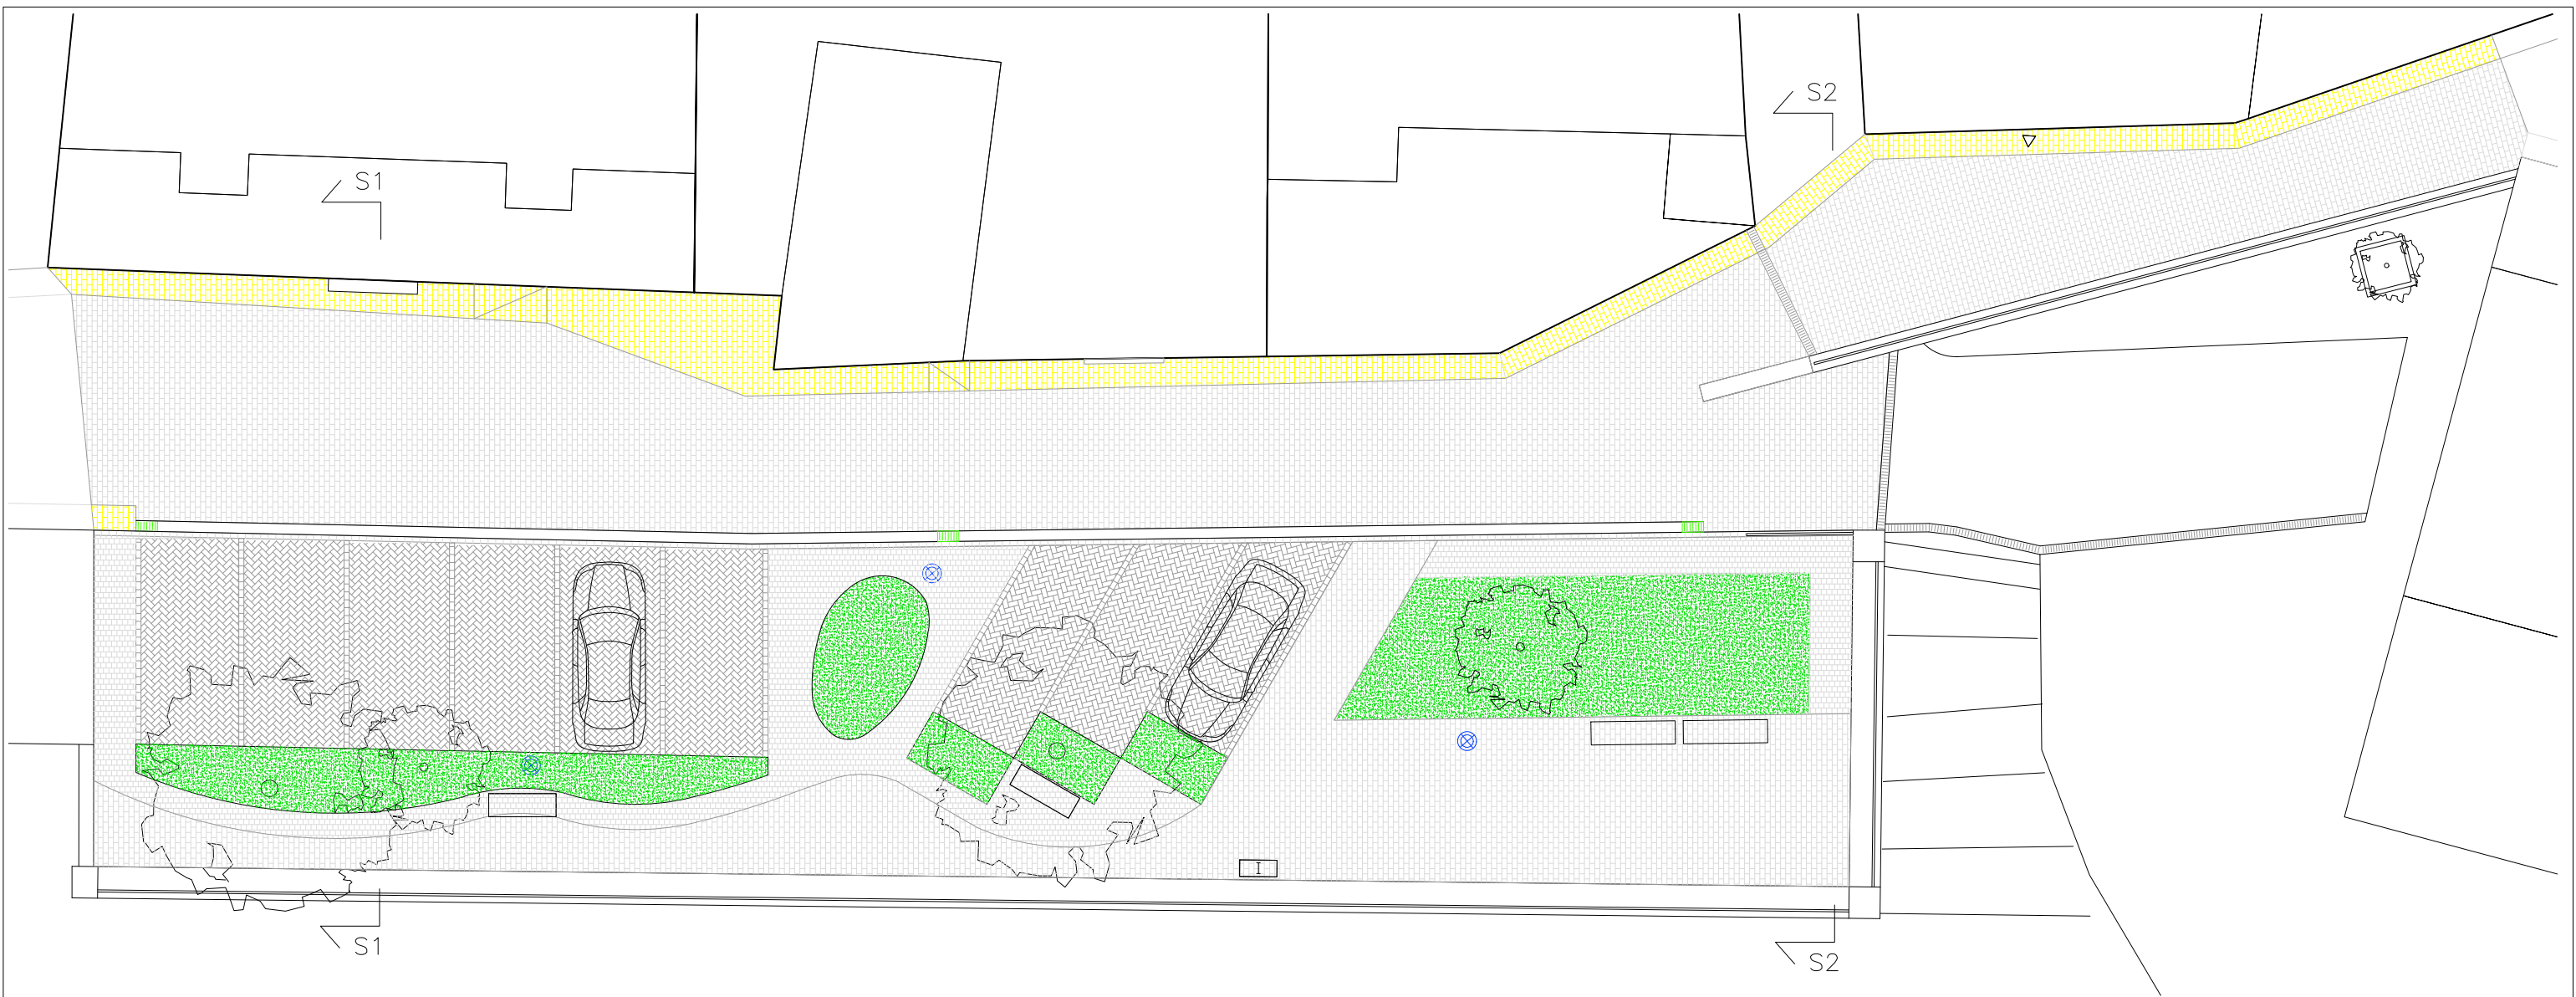


Superposición sección S1 proyecto sobre actual


Sección S3

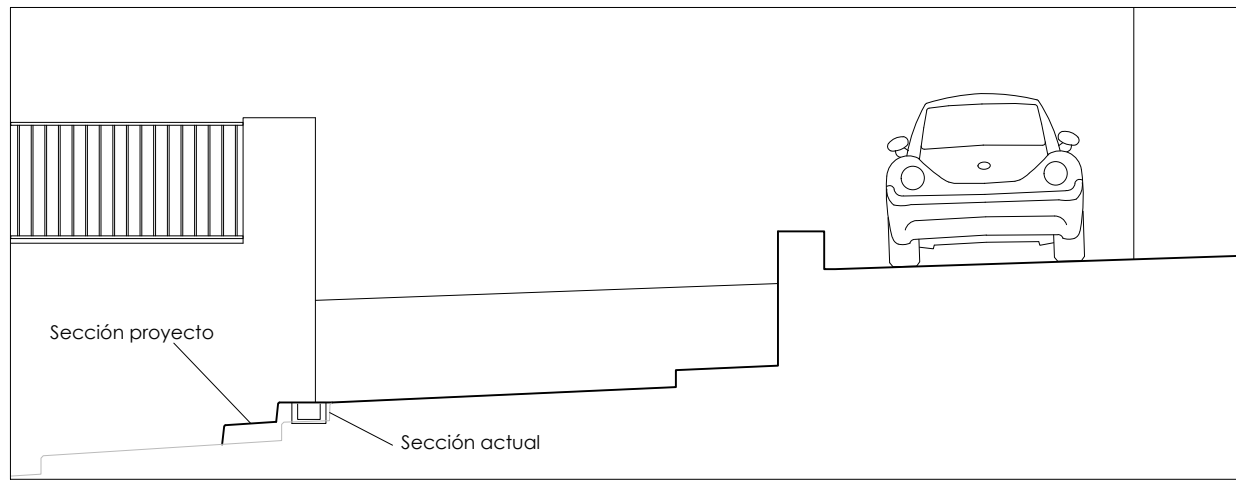

Sección S2 - Superposición Proyecto sobre Estado actual





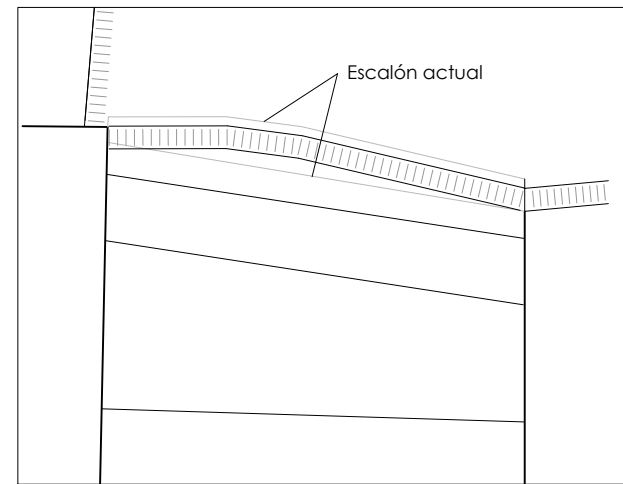



Planta encuentro - Superposición Proyecto sobre Estado actual

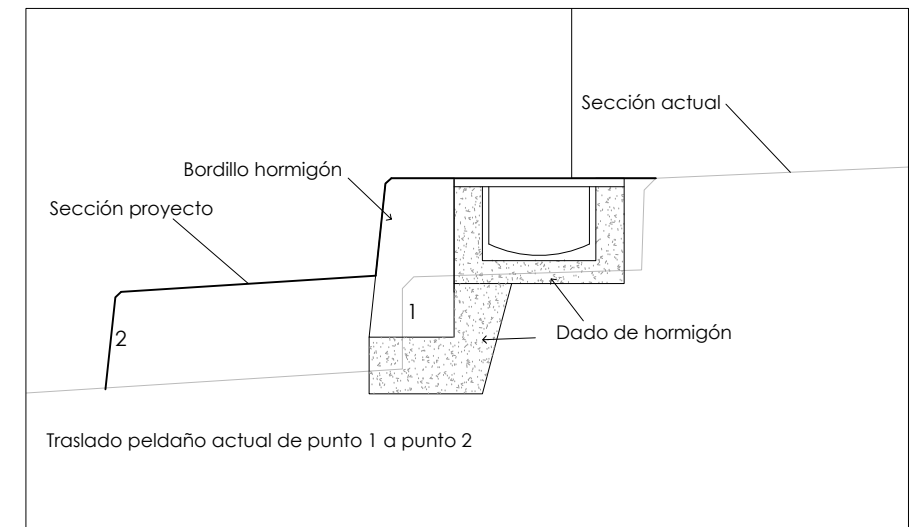






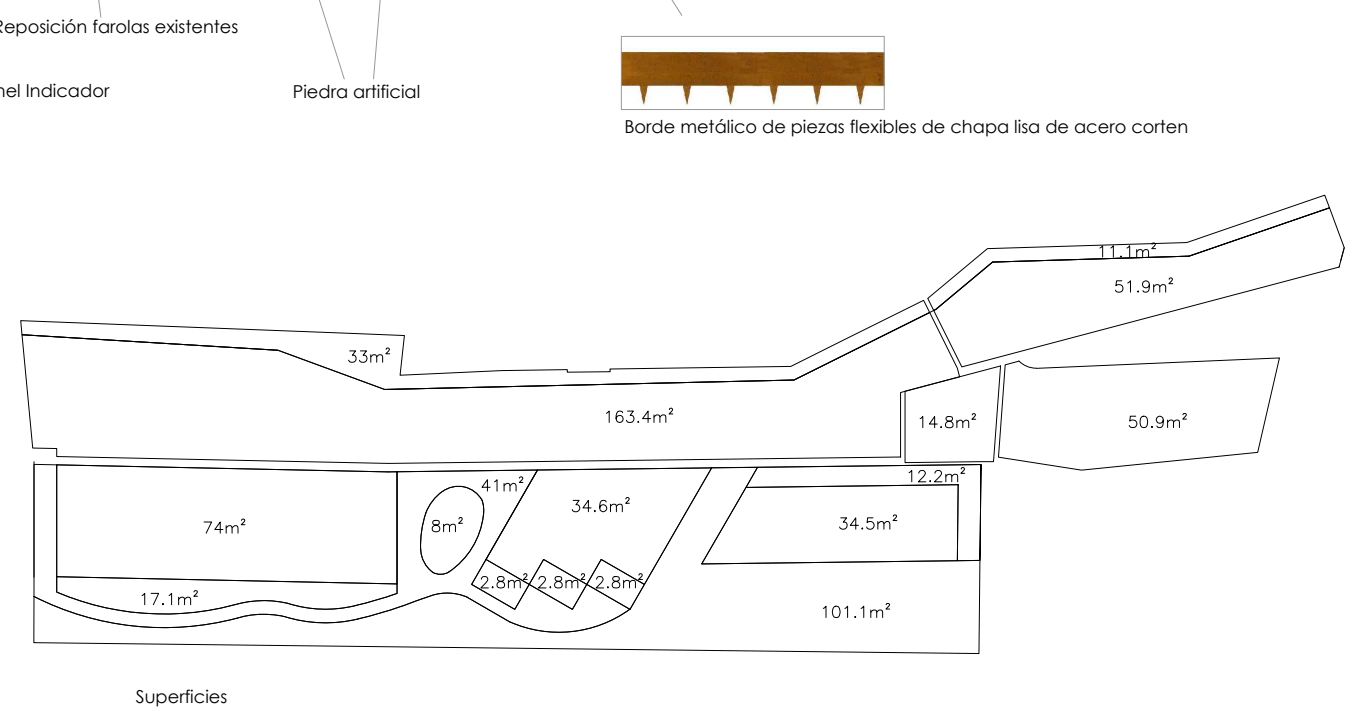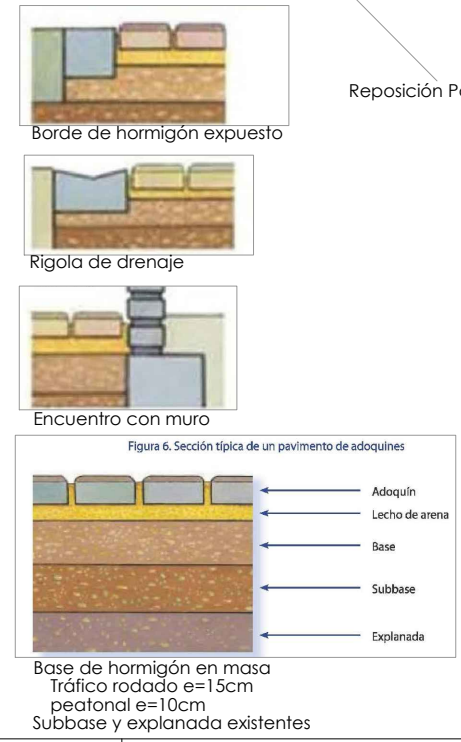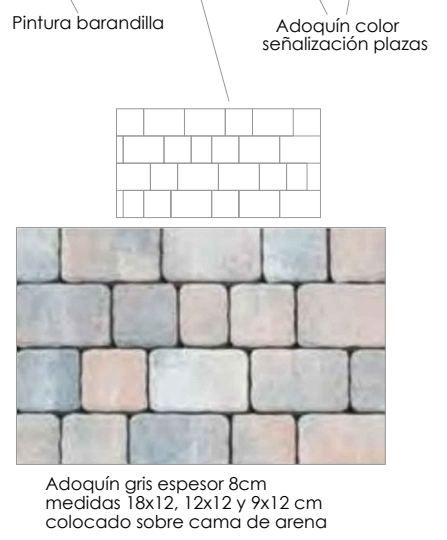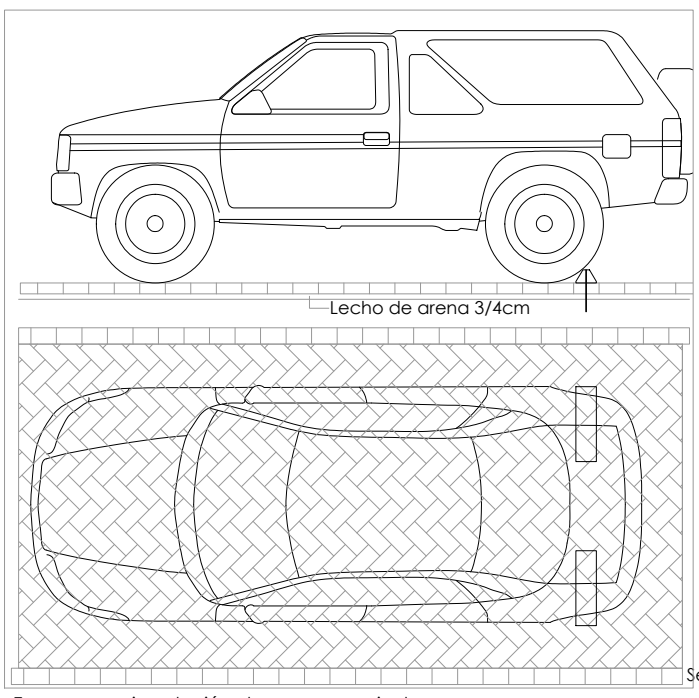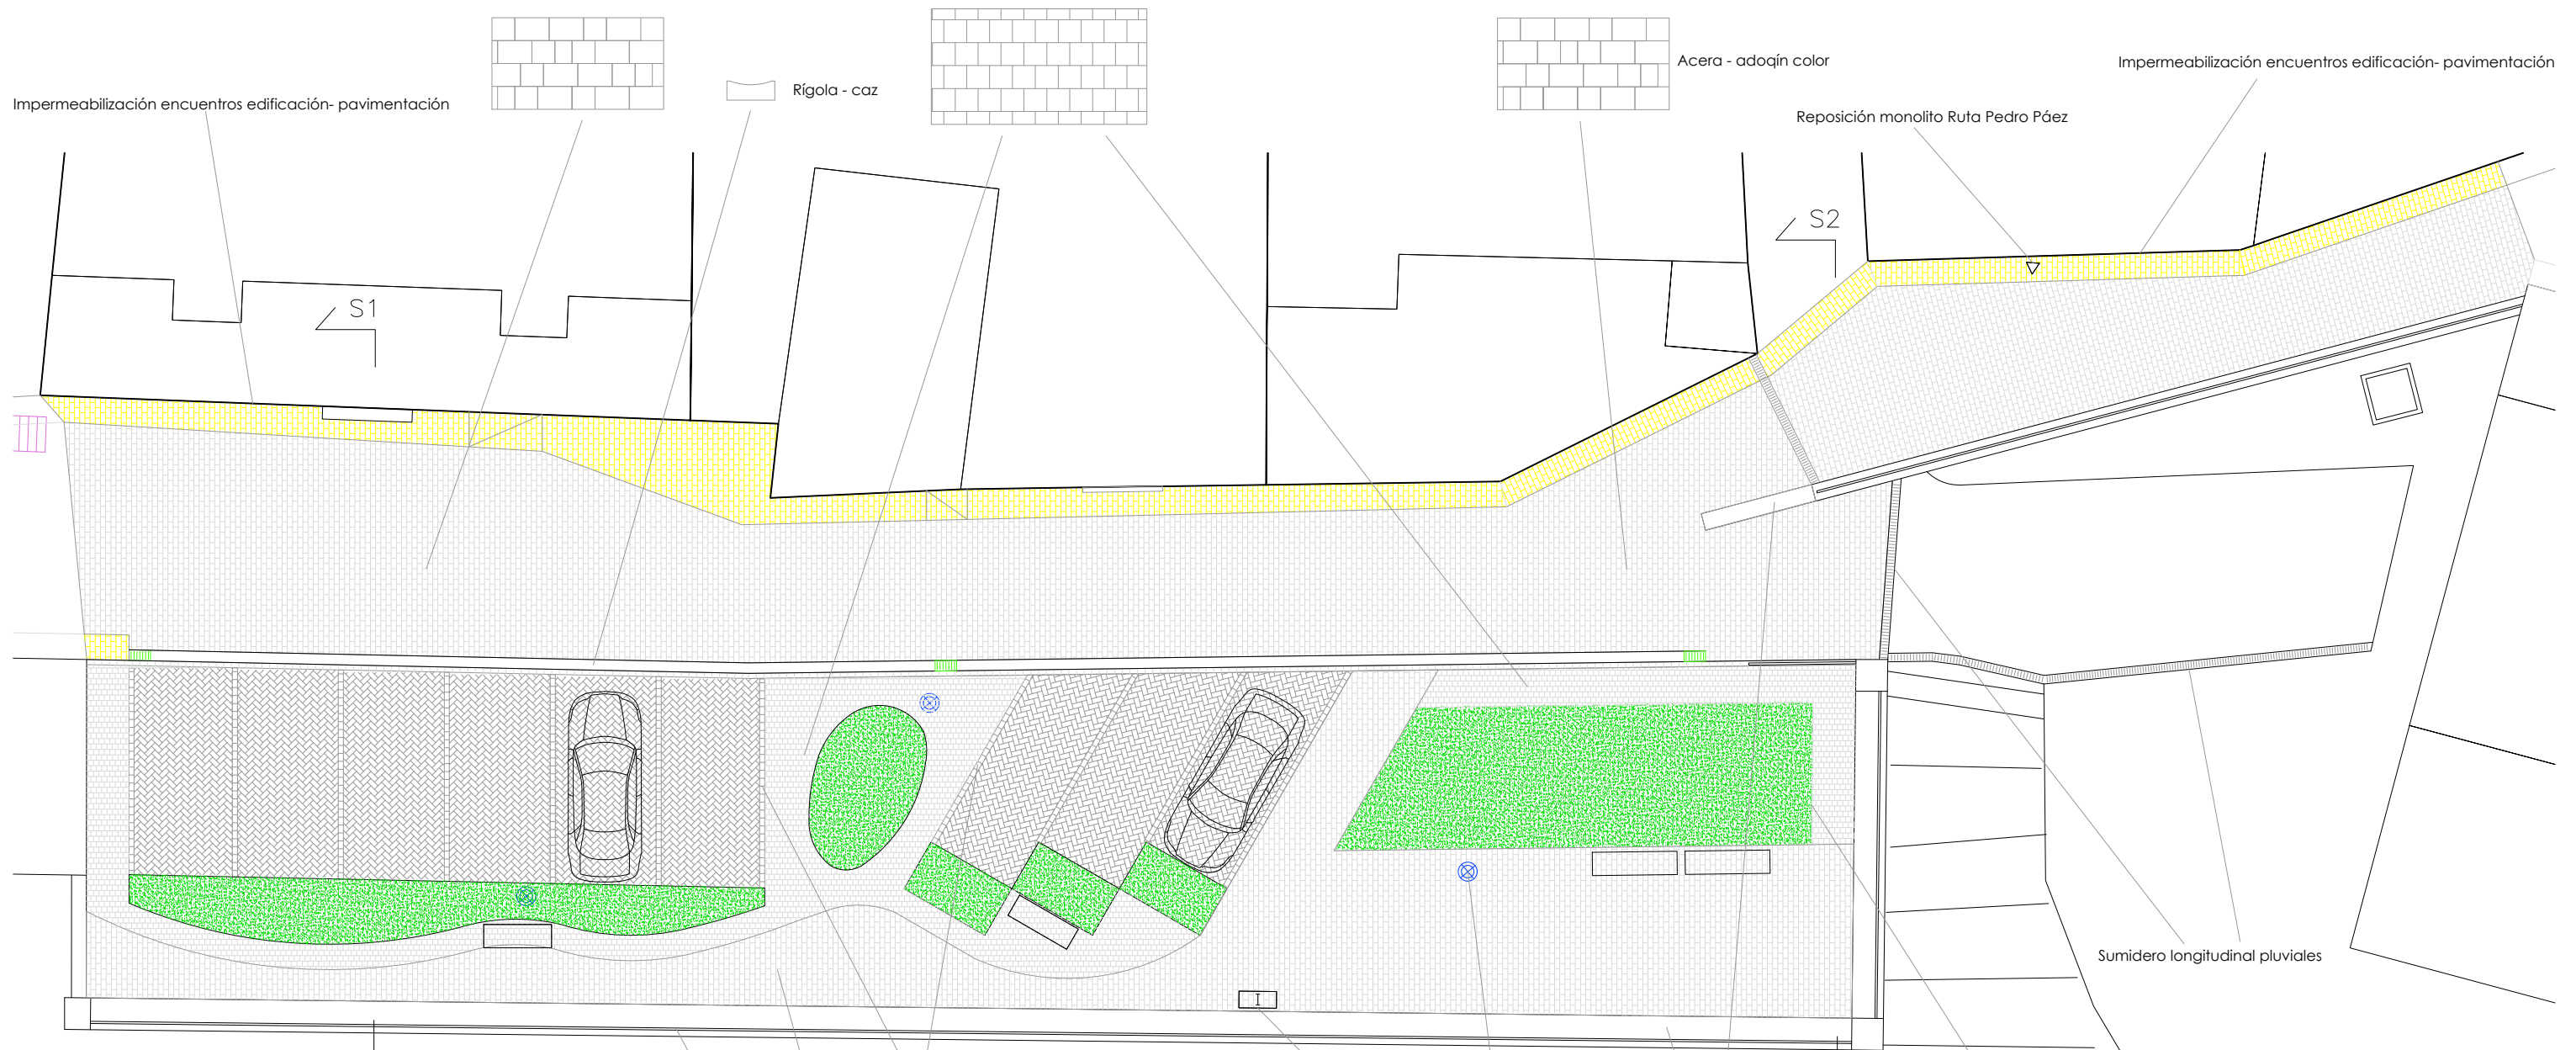

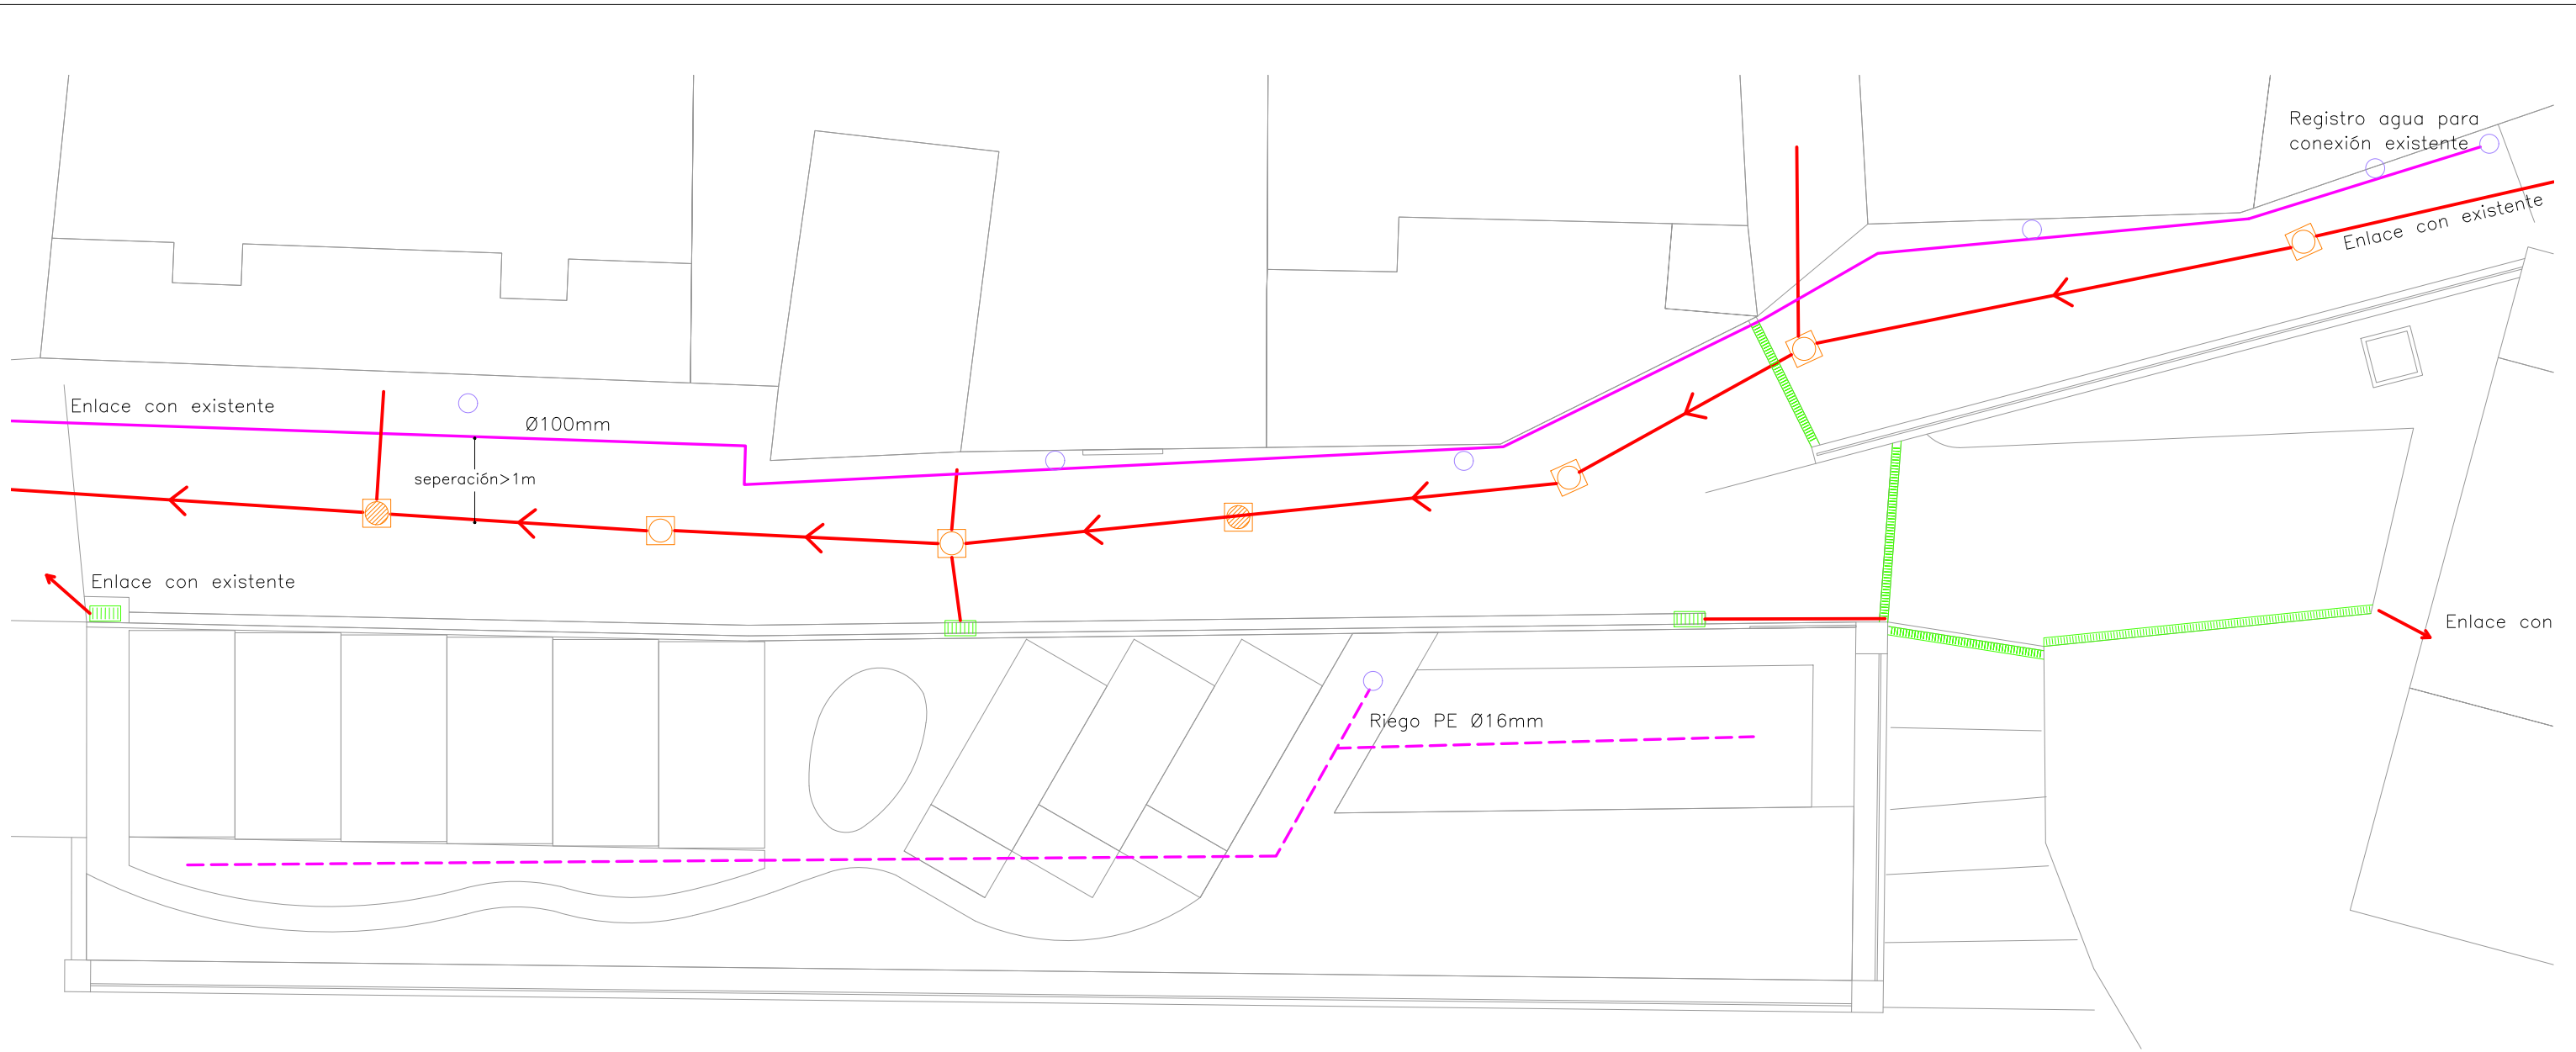

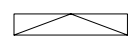Superposición detalle canaleta proyecto sobre estado actual







-  Acceso rodado a propiedad
-  Acceso peatonal a propiedad
-  Registro Saneamiento existente
-  Registro Saneamiento proyectada
-  Red Saneamiento
-  Canaleta recogida pluviales proyectada
-  Imbornal
-  Arqueta registro agua
-  Red Abastecimiento agua.
-  Red riego

Anchuras A de zanja
(Art. 4.96 NNUU PGOU)

Ø(cm)	A(cm)
30	70
40	80
50	90
60	100

