

Proyecto de ejecución de los trabajos de reparación de los desperfectos provocados por la DANA de los días 15 y 16 de septiembre de 2019 en la **Zona Verde Sur** del municipio de Olmeda de las Fuentes, Madrid.

JULIO 2020

REDACTOR:




D. ANDRÉS A. COMINO CID.
ICCP Nº- 10.026



AYUNTAMIENTO DE OLMEDA DE
LAS FUENTES

DOCUMENTO Nº-2. PLANOS

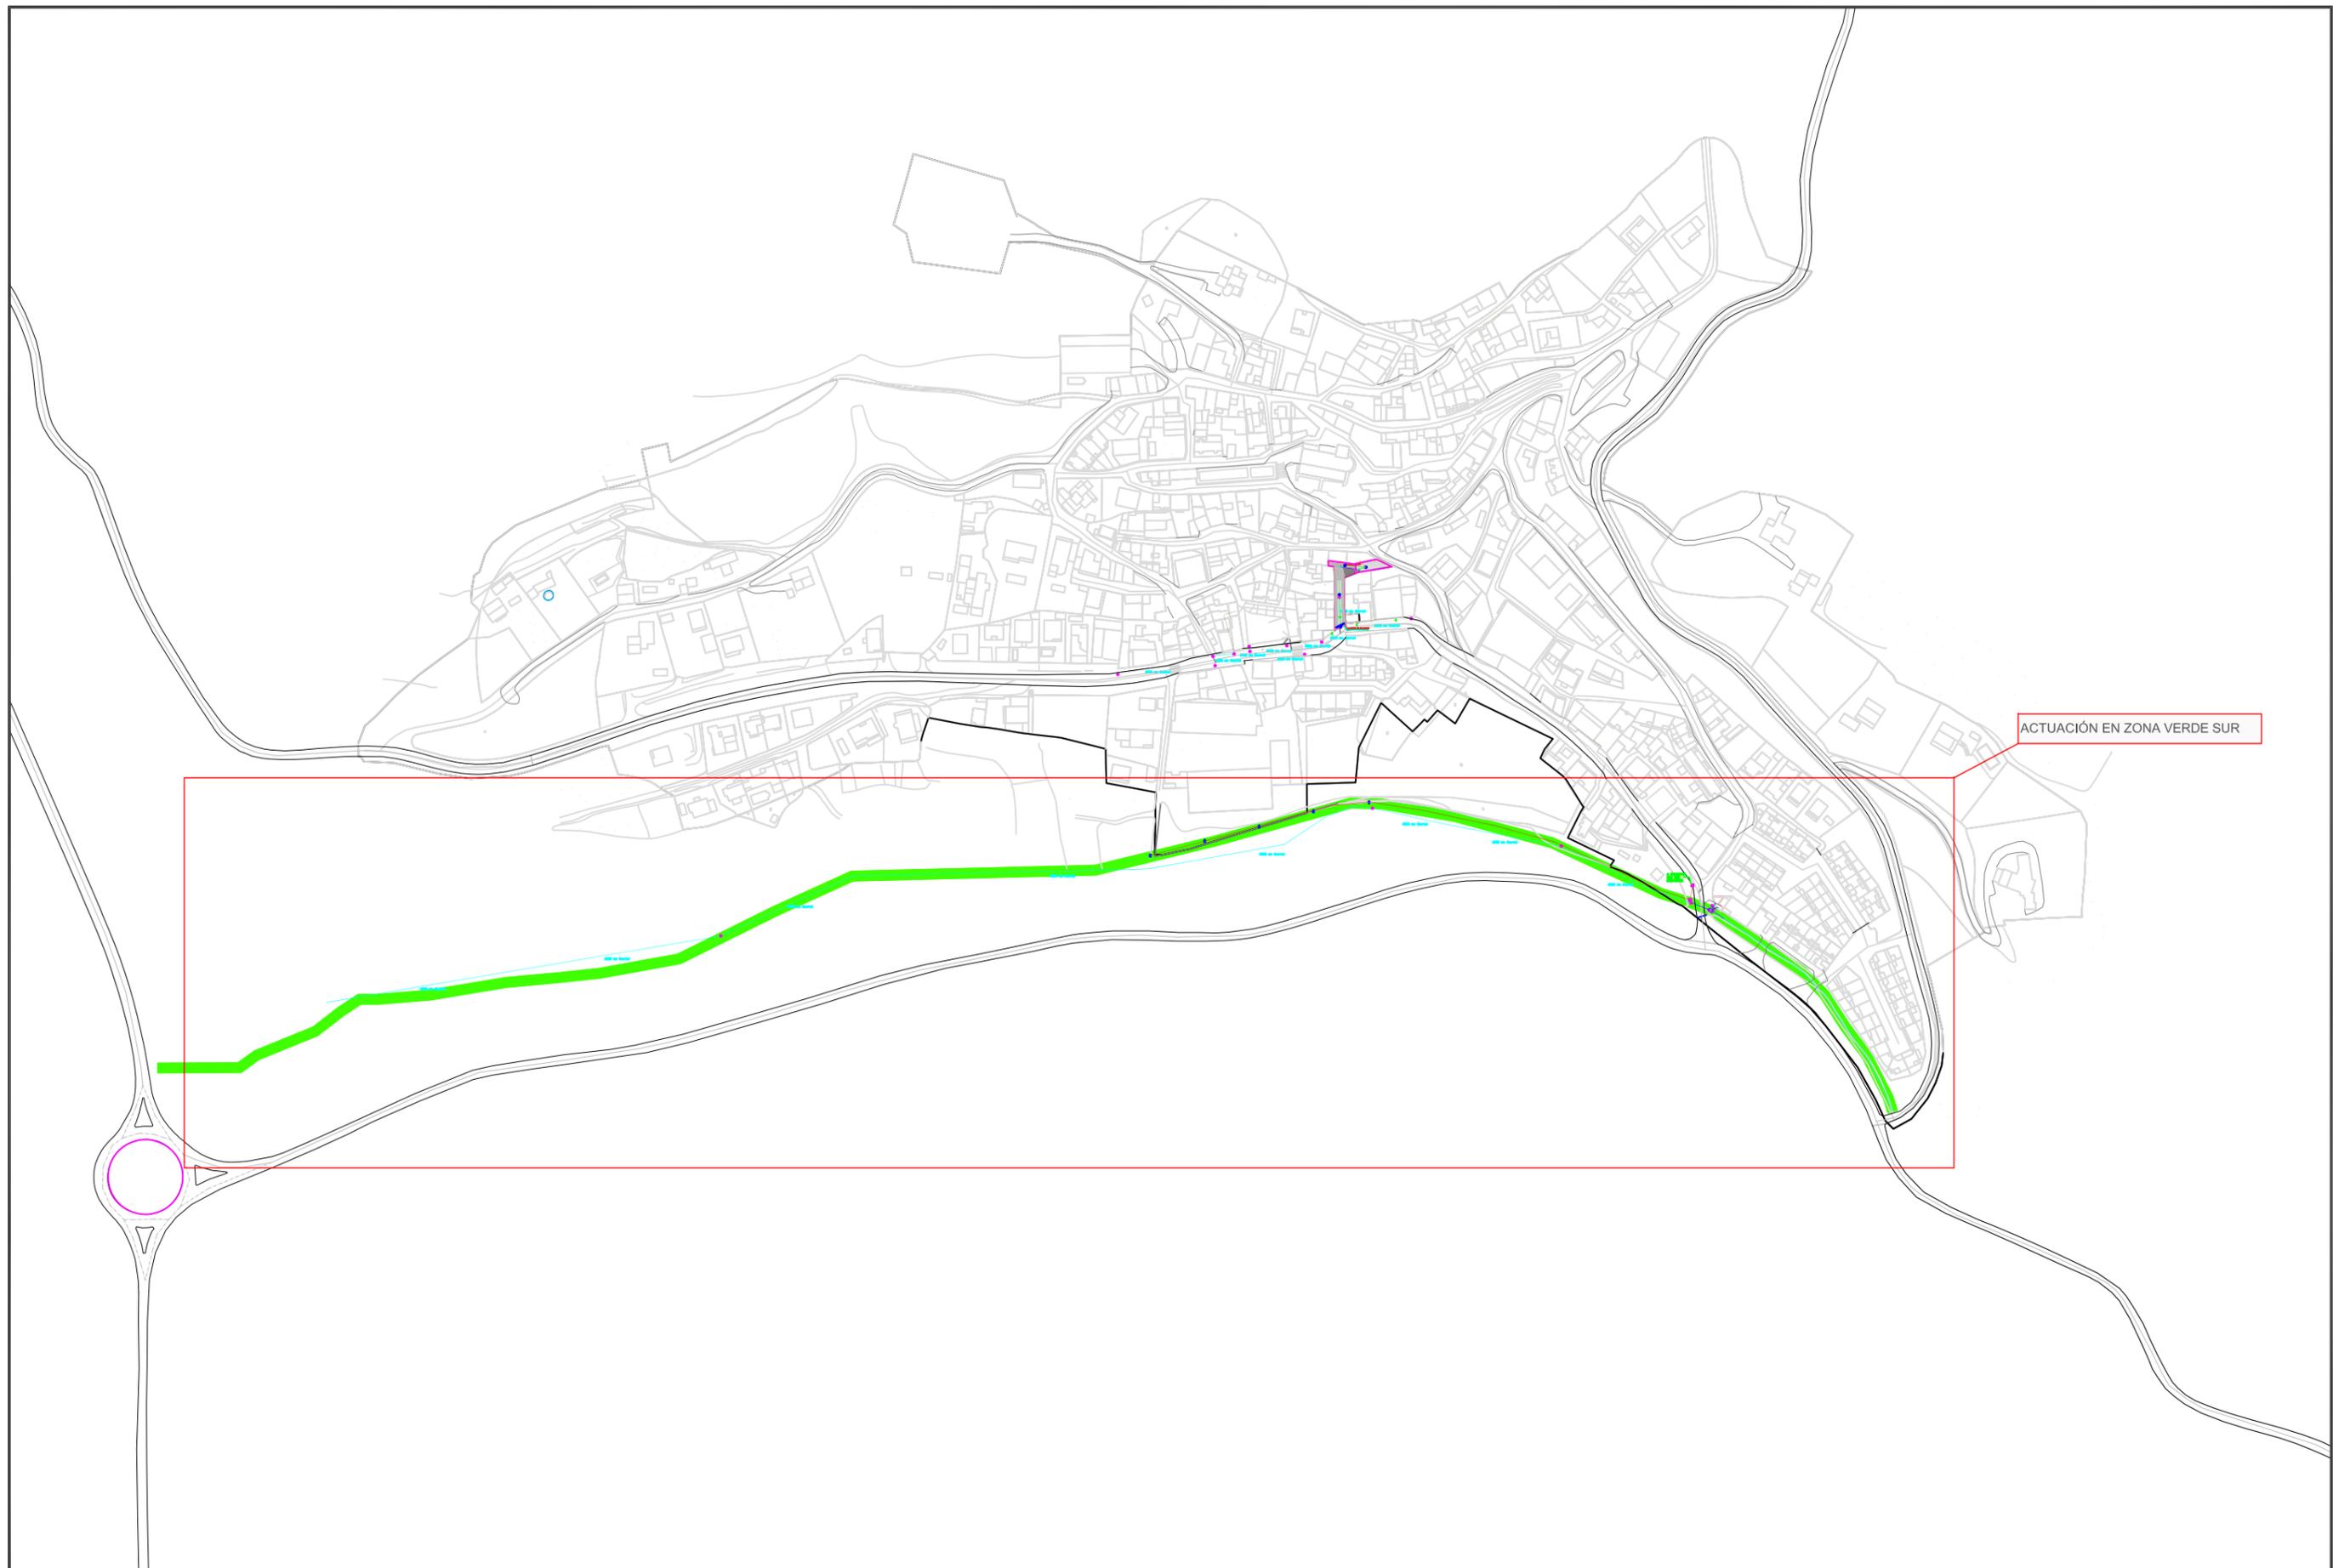

PROYECTO DE EJECUCIÓN DE LOS TRABAJOS DE REPARACIÓN DE LOS DESPERFECTOS PROVOCADOS POR LA DANA DE LOS DÍAS 15 Y 16 DE SEPTIEMBRE DE 2019 EN EL MUNICIPIO DE OLMEDA DE LAS FUENTES, MADRID.

Localización
Olmeda de las Fuentes.
MADRID
Fecha
Junio 2020

Redactor


INCO, Estudio Técnico, S.L.
C/ San Agustín, 9, bajo, izda, 28014, Madrid



Promotor
Escala
Norte 

Plano
Planta general de actuaciones en Zona verde Sur y Calle de la Harina

Plano nº
01
Hoja 1/1

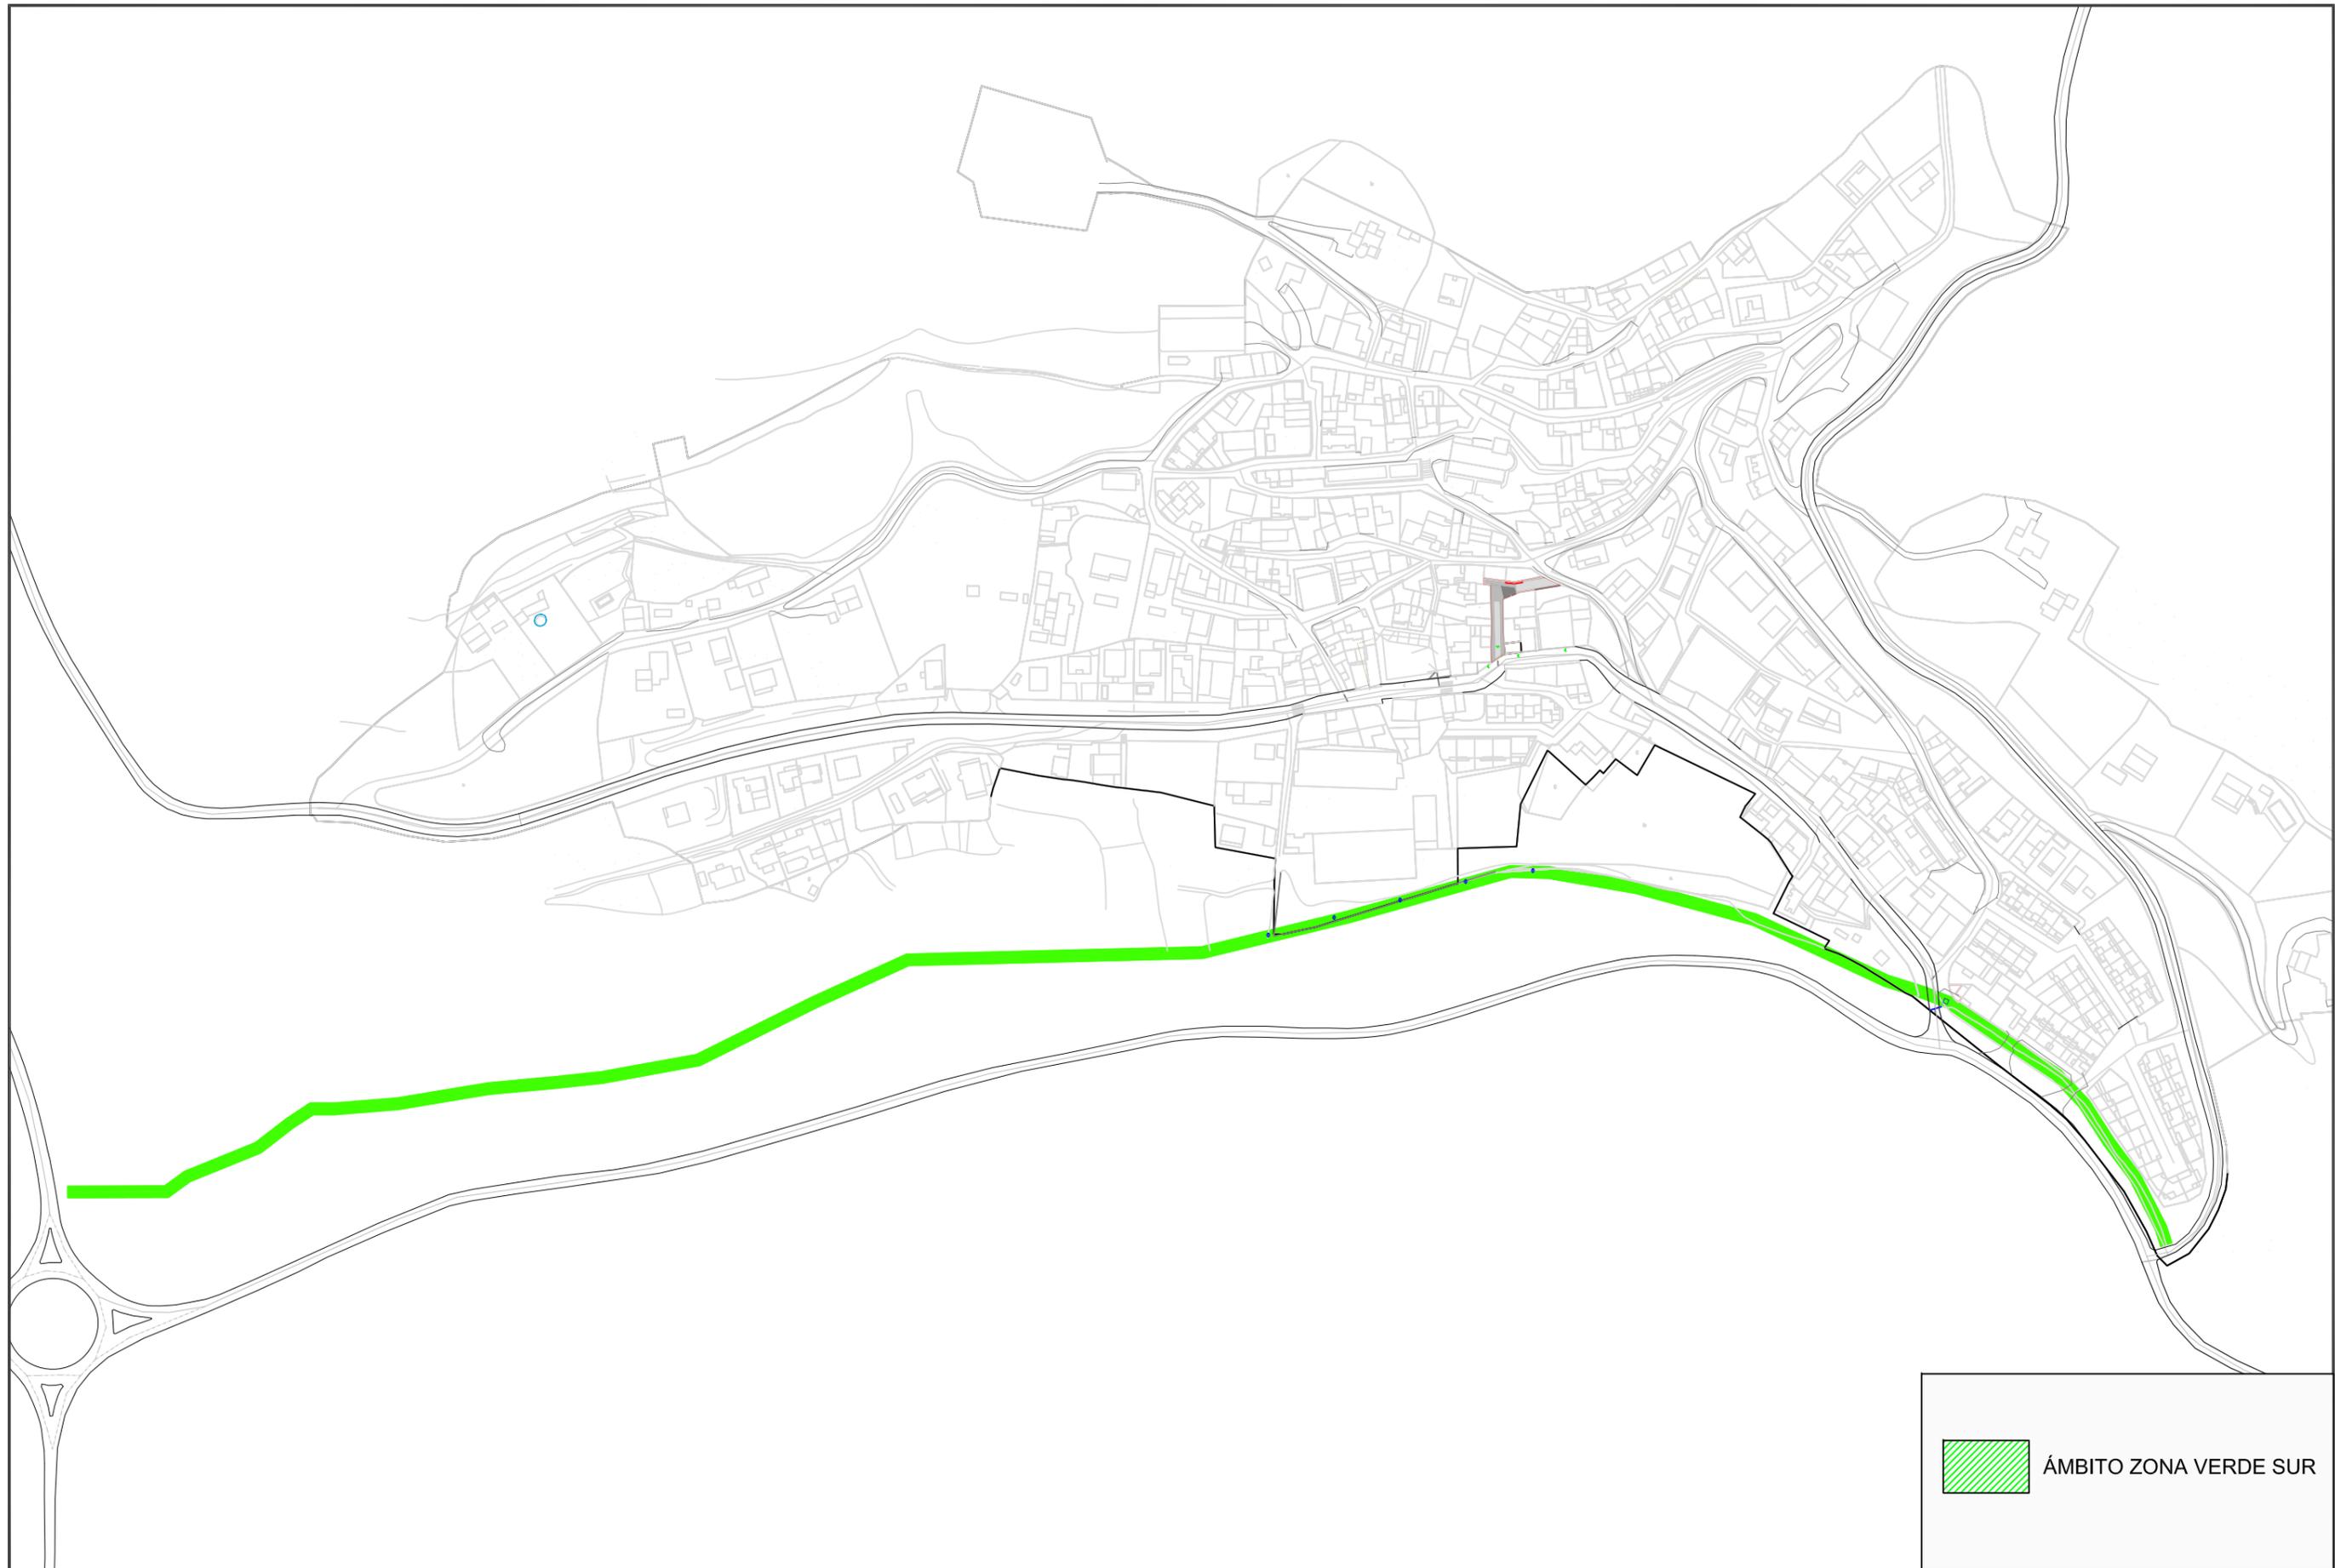

PROYECTO DE EJECUCIÓN DE LOS TRABAJOS DE REPARACIÓN DE LOS DESPERFECTOS PROVOCADOS POR LA DANA DE LOS DÍAS 15 Y 16 DE SEPTIEMBRE DE 2019 EN EL MUNICIPIO DE OLMEDA DE LAS FUENTES, MADRID.

Localización
Olmeda de las Fuentes.
MADRID
Fecha
Junio 2020



Redactor
INCO, Estudio Técnico, S.L.
C/ San Agustín, 9, bajo, izda, 28014, Madrid



Promotor

Escala

Norte



Plano

Zona Verde Sur.




ÁMBITO ZONA VERDE SUR

Plano nº

02.1

Hoja 1/1

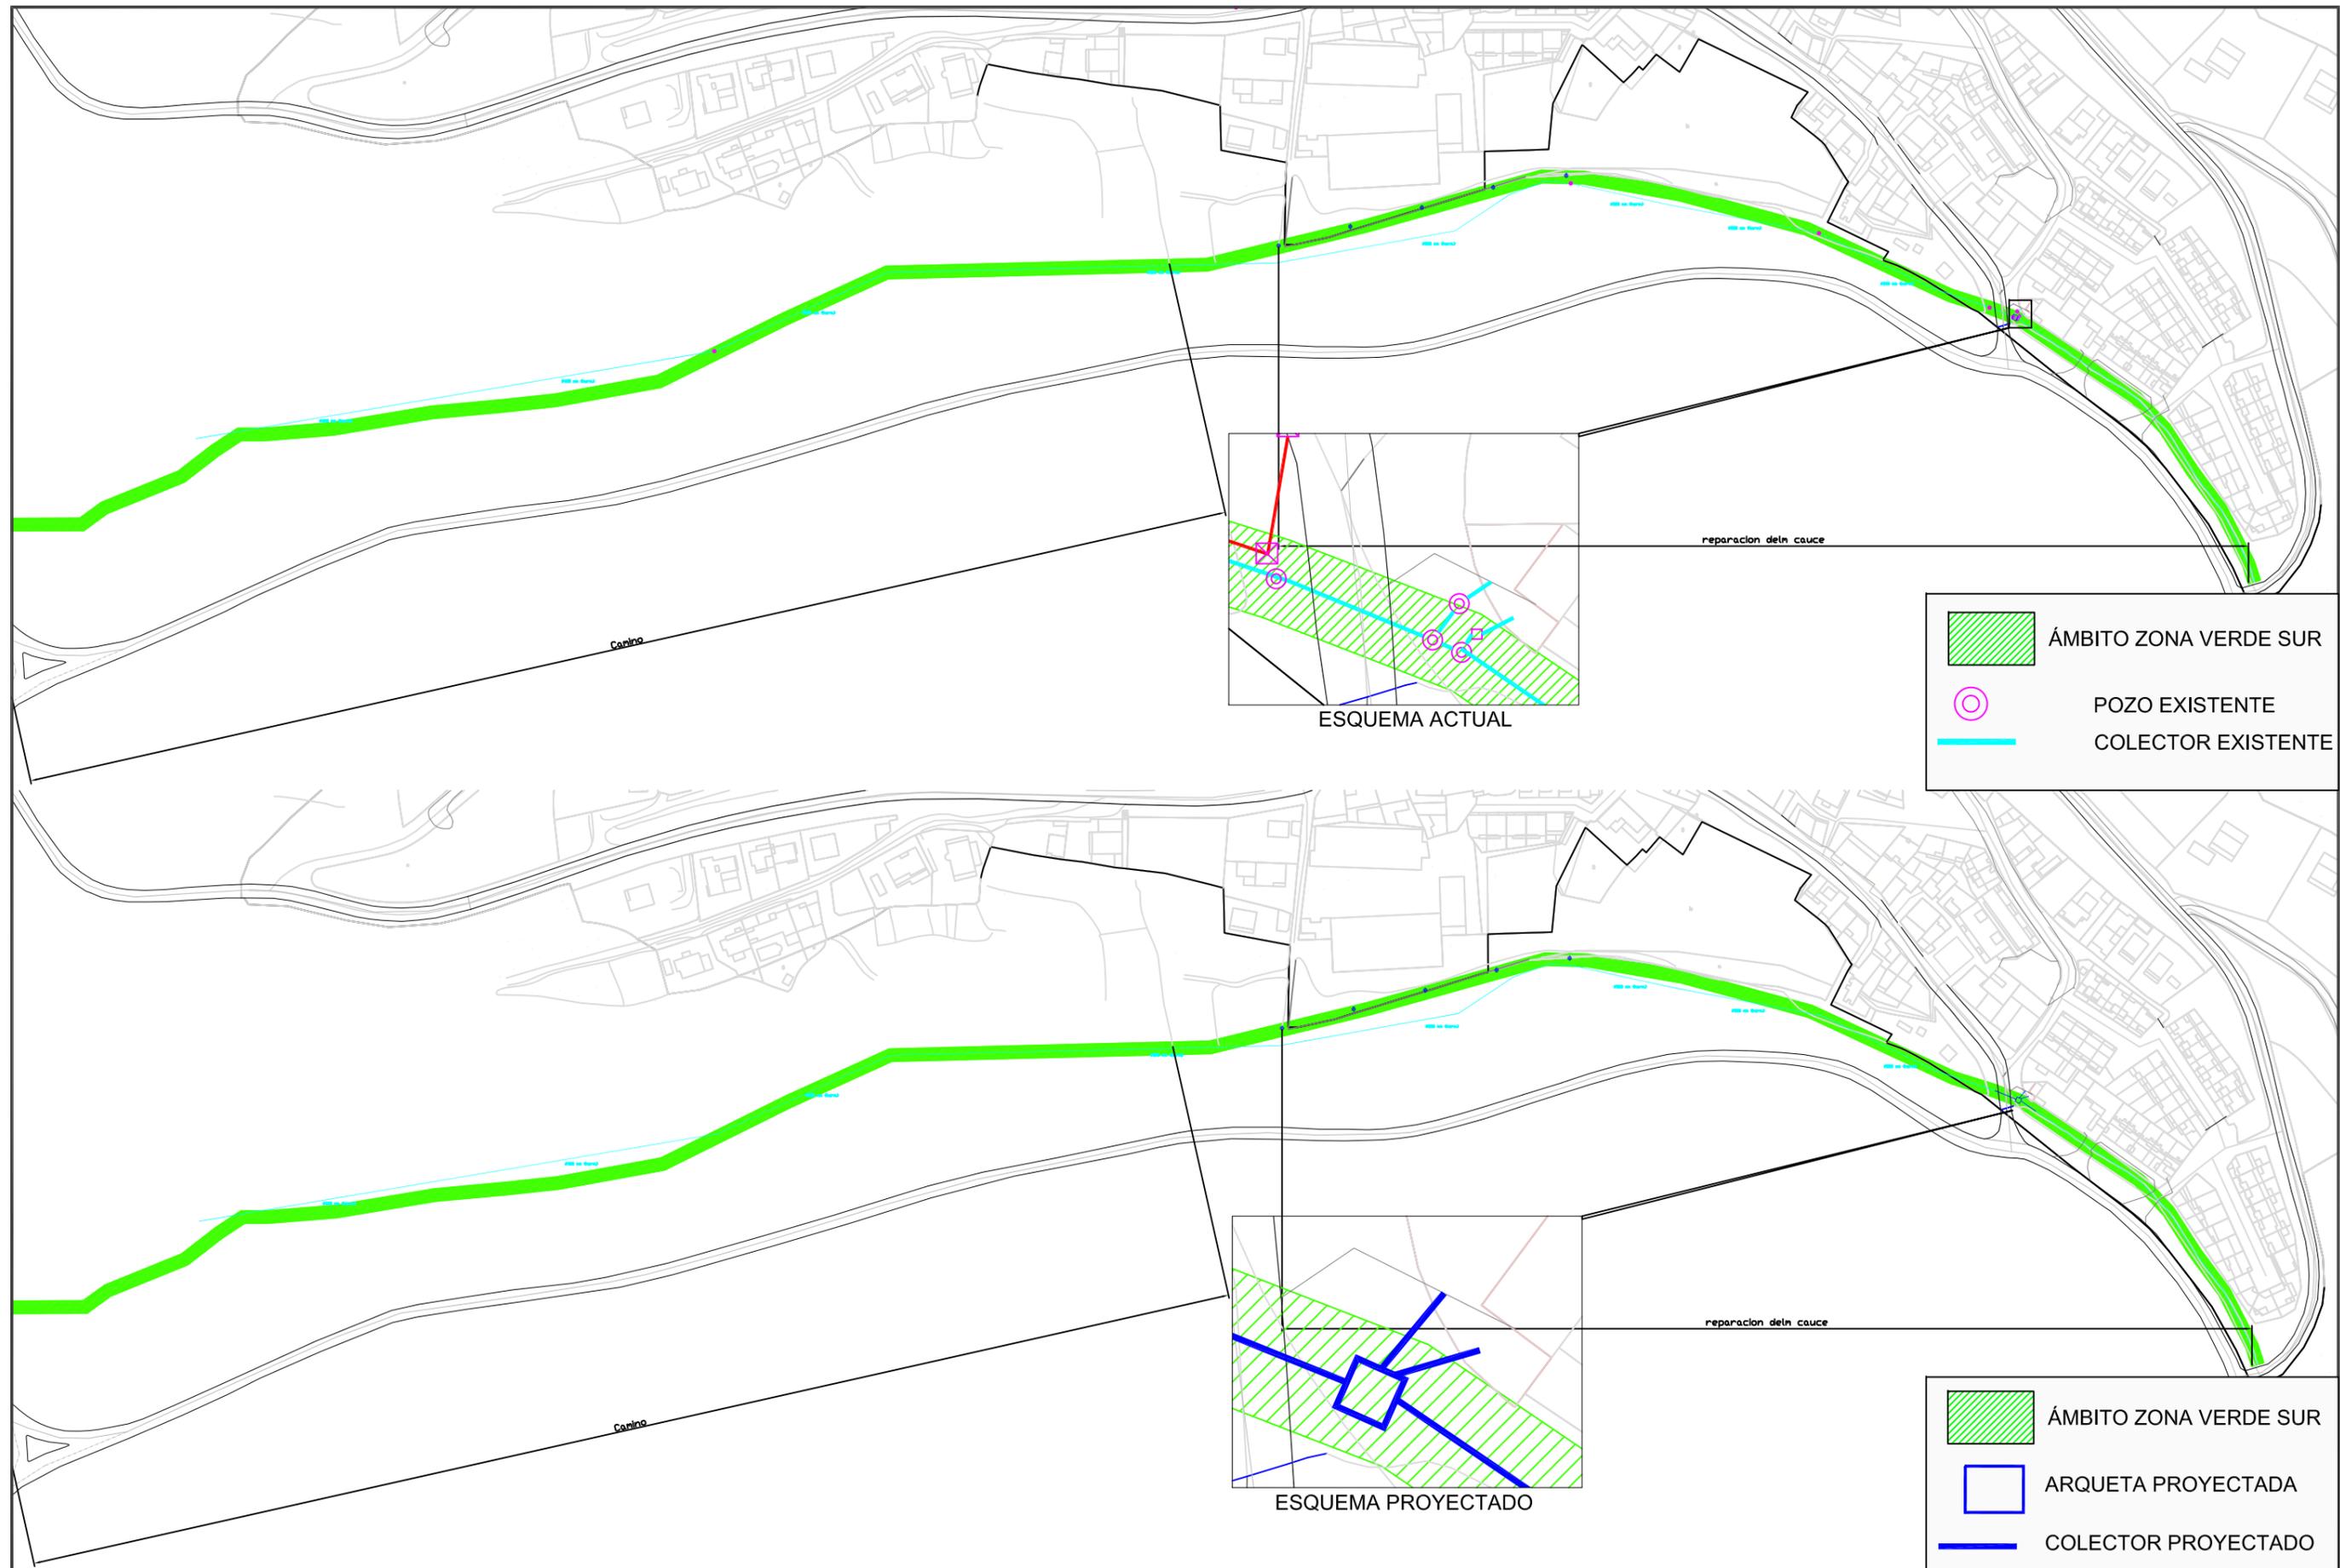

PROYECTO DE EJECUCIÓN DE LOS TRABAJOS DE REPARACIÓN DE LOS DESPERFECTOS PROVOCADOS POR LA DANA DE LOS DÍAS 15 Y 16 DE SEPTIEMBRE DE 2019 EN EL MUNICIPIO DE OLMEDA DE LAS FUENTES, MADRID.

Localización
Olmeda de las Fuentes.
MADRID
Fecha
Junio 2020



Redactor
INCO, Estudio Técnico, S.L.
C/ San Agustín, 9, bajo, izda, 28014, Madrid




Promotor
Escala
Norte



Plano
Saneamiento existente y proyectado.
Zona Verde Sur.

Plano n°
02.2
Hoja 1/1

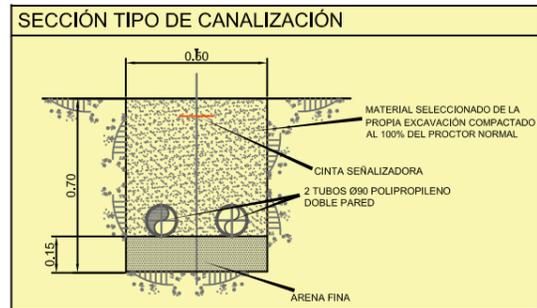

-  COLUMNA DE ALUMBRADO
-  ARQUETA DE ALUMBRADO
-  CANALIZACIÓN DE ALUMBRADO

PROYECTO DE EJECUCIÓN DE LOS TRABAJOS DE REPARACIÓN DE LOS DESPERFECTOS PROVOCADOS POR LA DANA DE LOS DÍAS 15 Y 16 DE SEPTIEMBRE DE 2019 EN EL MUNICIPIO DE OLMEDA DE LAS FUENTES, MADRID.

Localización
Olmeda de las Fuentes.
MADRID

Fecha
Junio 2020

Redactor



INCO
Estudio Técnico, S.L.

INCO, Estudio Técnico, S.L.
C/ San Agustín, 9, bajo, izda, 28014, Madrid



Promotor

Escala

Norte 

Plano

Alumbrado.
Zona Verde Sur.

Plano nº

02.3

Hoja 1/1